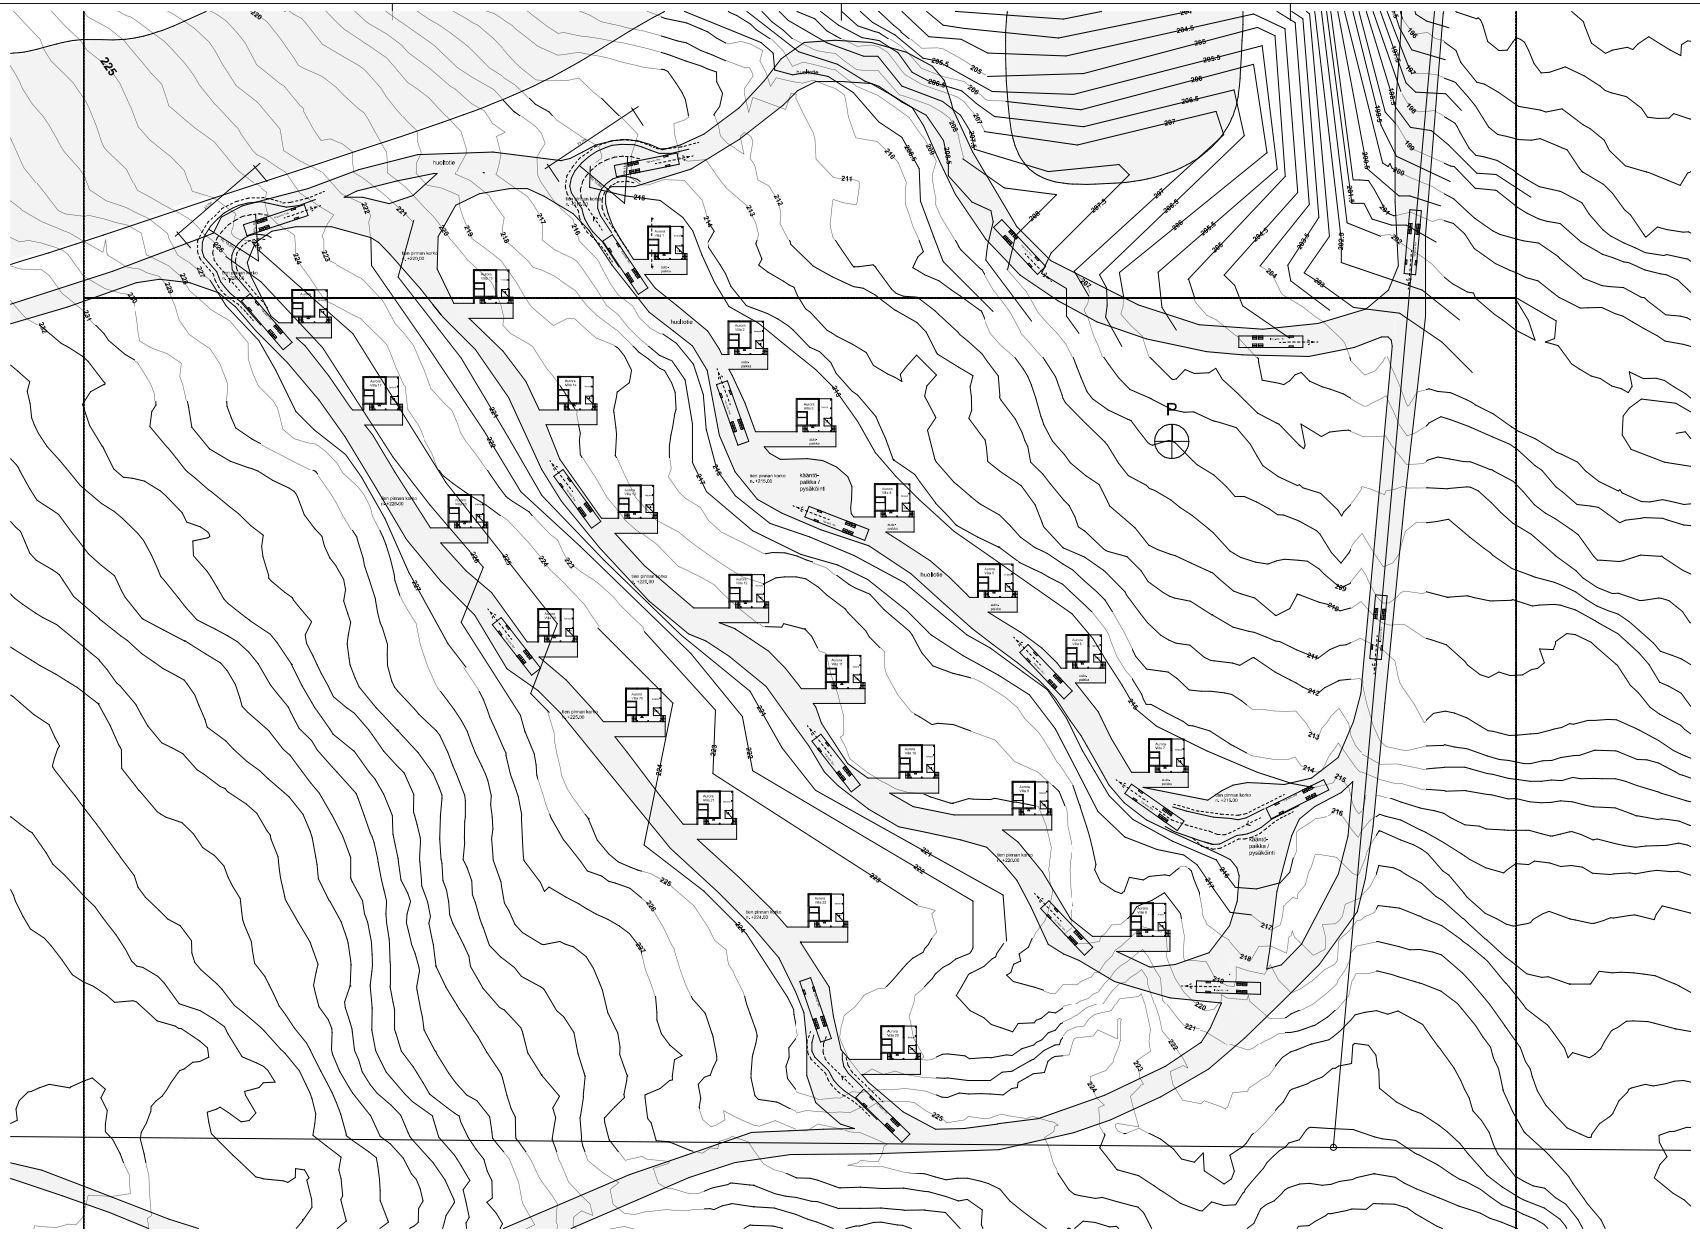

0. ASEMAPIIRROS AURORA VILLAS 1:500

TUNNUS	MUUTOS	MUUTTANEE	PÄIVÄYS

KOHDE: Ita-Suomu	SUORITEPAIKKA: . / TUNTIPERUS: 320-413-82-30	RAKENNUSLUVAN TUNNUS:
RAKENNUSTOIMENPIDE: Uudisrakennus		PIIRUSTUSLAJI: Pääpiirustus / JUOKSU NRO:
RAKENNUSKOHTEEN NIMI JA OSOITE: Suomu Villas Hissipolku 2 Suomutunturi 98720		PIIRUSTUKSEN SISÄLTÖ: Asemapiirros Aurora Villas / MITTAKAVAT: 1:500
ARKKITEHTITOIMISTO A8 Verstaskenje 3 91100 II arkkitehtitoimisto.a8@gmail.com +358 40 545 5079 Antti Hokkanen rakennusarkkitehti		SUUNNILLA: ARK / TYÖ NRO: 137 / PIIRUS: ARK 07 / MUUTOS: PÄIVÄYS: 28.03.2025 / PIRTTAJÄ: AH / TILOISTO: