


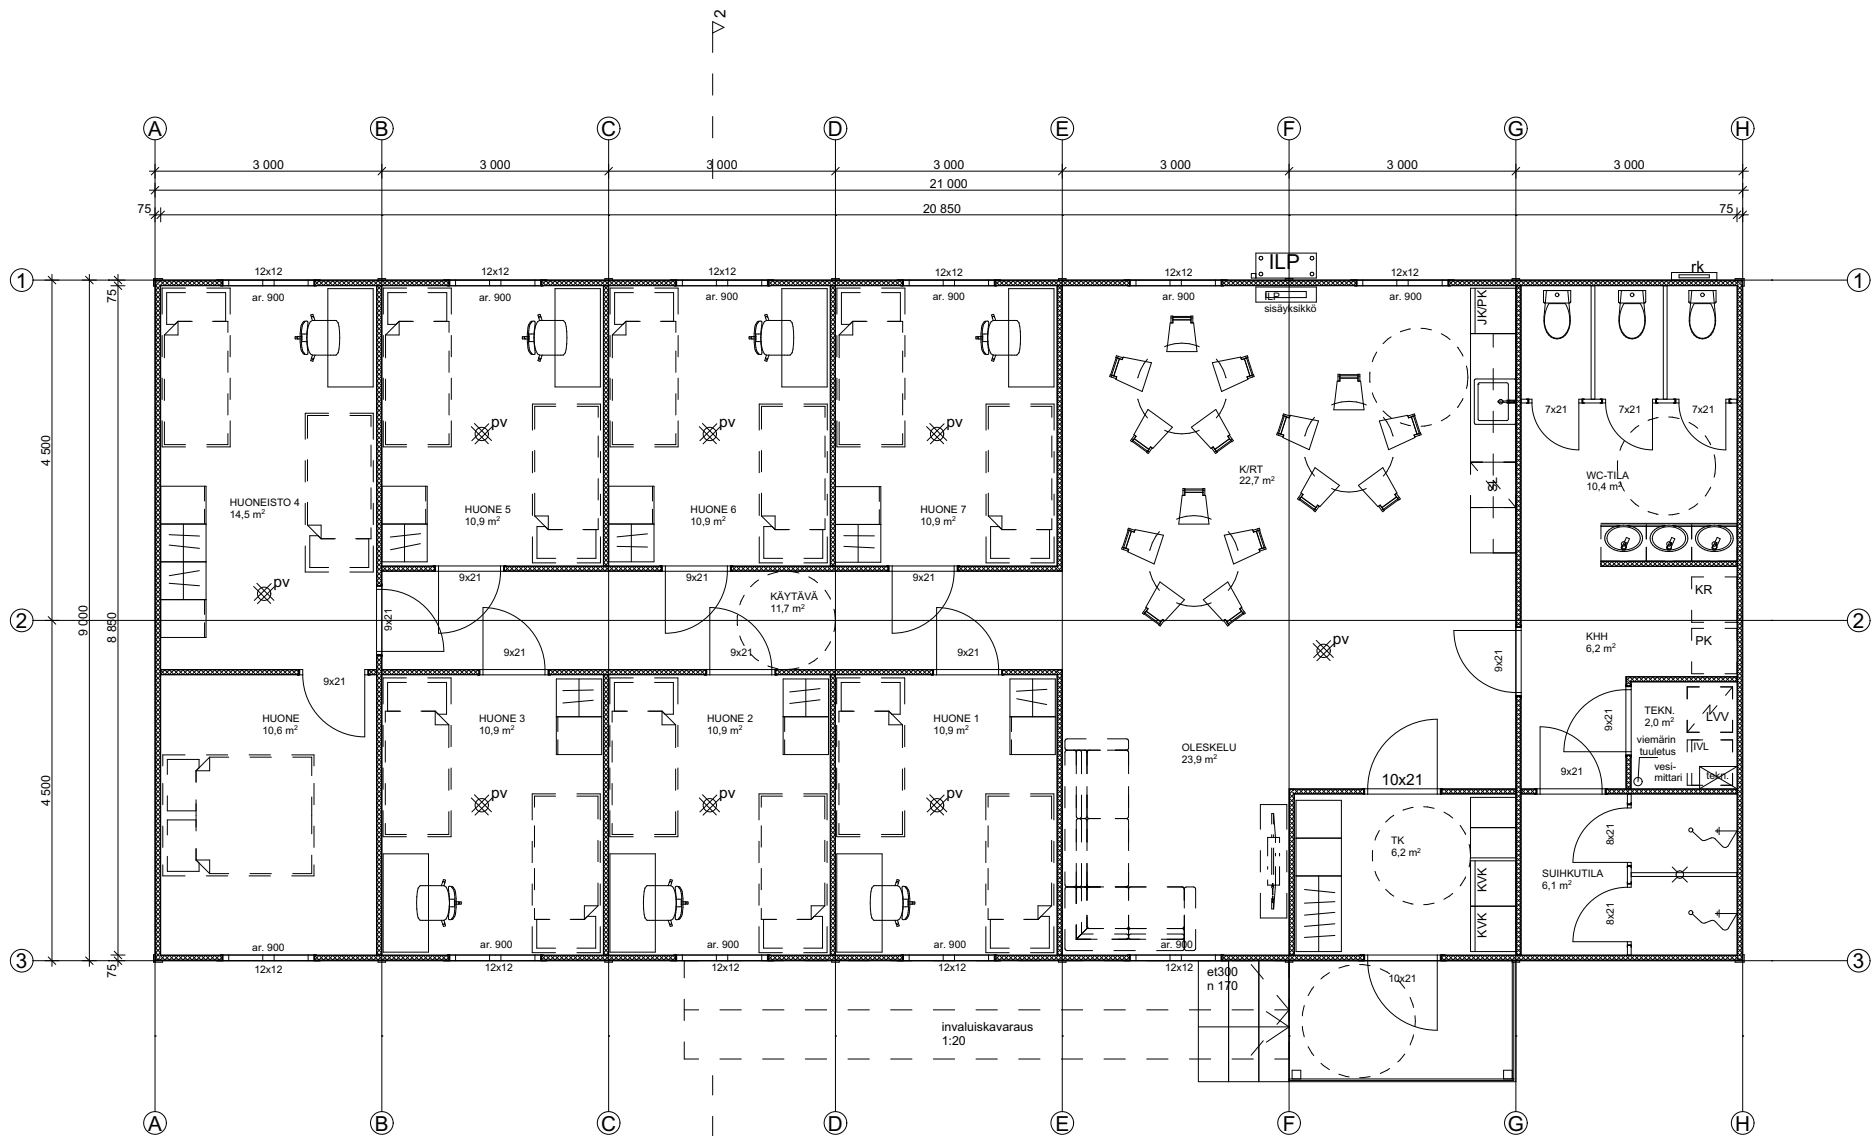

Pinta-alat:
huoneistoala 184.5 m²
kerrosala(250mm) 189.0 m²
kokonaisala 189.0 m²
tilavuus 520.0 m³

☒^{DV} palovaroitin, sähköverkkoon kytketty (paristovarmisteinen)
1kpl / asuinhuone + 1kpl yhteistila

1. Huoneistot 1:100

TUNNUS	MUUTOS	MUUTTANUT	PÄIVÄYS
K.O.SA Itä-Suomi	KORTTELI/TILA .	TONTTI/RNö 320-413-31-8	RAKENNUSLUVAN TUNNUS
RAKENNUSTOIMENPIDE Uudisrakennus	PIIRUSTUSLAJI Pääpiirustus	JUOKS.No	
RAKENNUSKOHTIEN NIMI JA OSOITE Majoitusrakennus 2 Jälsikuja Suomutunturi 98720	PIIRUSTUKSEN SISÄLTÖ Pohjapiirros	MITTAKAAVAT 1:100	
ARKKITEHTITOIMISTO A8 Verstaskuja 3 91100 Ii	SUUN.ALAA ARK	TYÖ No 137	PIIR.No ARK_02
arkkitehtitoimisto.a8@gmail.com +358 40 545 5079	Antti Hokkanen rakennusarkkitehti	PÄIVÄYS 10.07.2025	PIIRTÄJÄ AH
		TIEDOSTO	