


majoitusrakennus

Julkisivu etelä

1:100

Julkisivumateriaalit ja -värit


- | | |
|-------------------------------|---------------|
| 1. Vesikate | tummanharmaa |
| 2. Ulkoverhouspelti | harmaa |
| 3. Peiterimat / -laudat | harmaa |
| 4. Ikkunat ja ovet | tumman harmaa |
| 5. Kaiteet | tumman harmaa |
| 6. Vesikourut ja syöksytorvet | harmaa |
| 7. Perustukset | betoninharmaa |

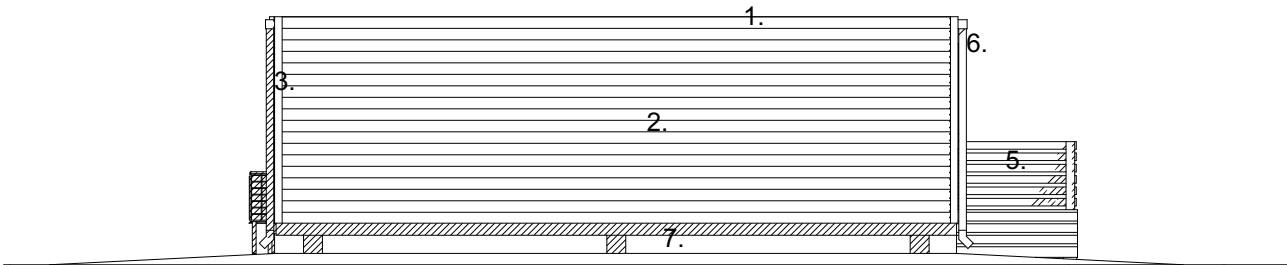

majoitusrakennus

Julkisivu länsi


1:100

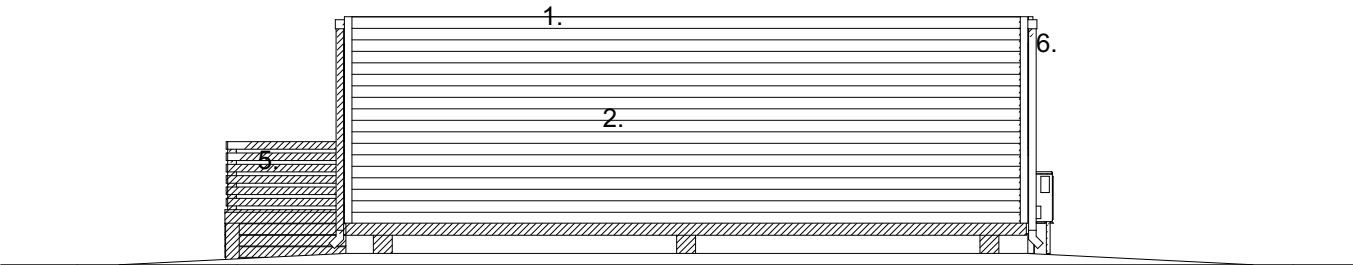

majoitusrakennus

Julkisivu itä

1:100

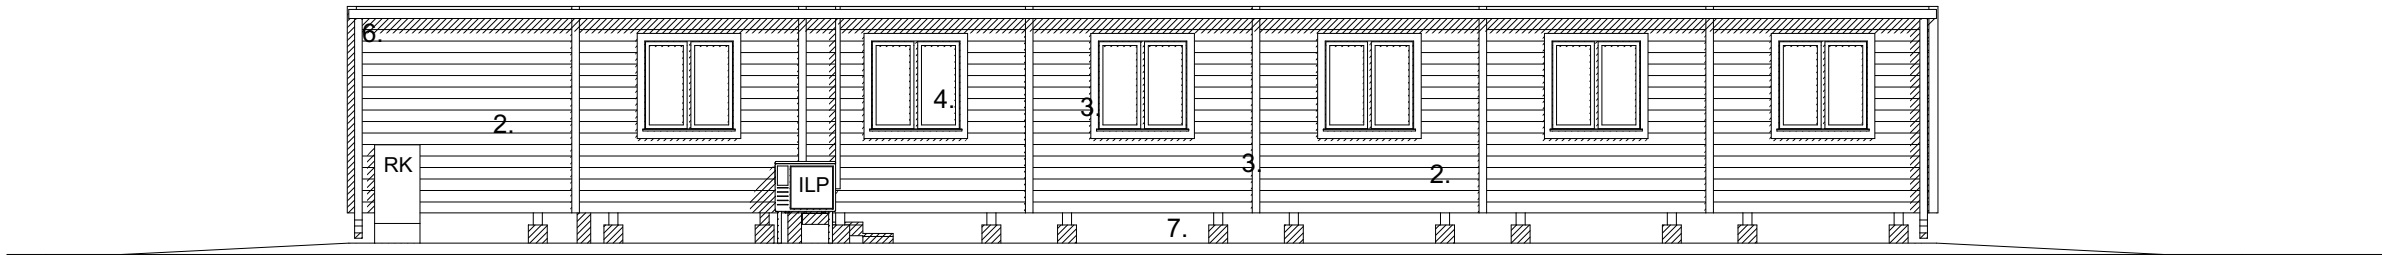

majoitusrakennus

Julkisivu pohjoinen

1:100

TUNNUS	MUUTOS		MUUTTANUT		PÄIVÄYS
K.O.SA Itä-Suomi	KORTTELI/TILA .	TONTTI/RNö 320-413-31-8	RAKENNUSLUVAN TUNNUS		
RAKENNUSTOIMENPIDE Uudisrakennus			PIIRUSTUSLAJI Pääpiirustus		JUOKS.No
RAKENNUSKOHTIEN NIMI JA OSOITE Majoitusrakennus 1 Jälsikuja Suomutunturi 98720			PIIRUSTUKSEN SISÄLTÖ Julkisivut		MITTAKAAVAT 1:100
ARKKITEHTITOIMISTO A8 Verstaskuja 3 91100 Ii			SUUN.ALA ARK	TYÖ No 137	PIIR.No ARK_04
arkkitehtitoimisto.a8@gmail.com +358 40 545 5079			Antti Hokkanen rakennusarkkitehti		PÄIVÄYS 10.07.2025
			PIIRTÄJÄ AH		TIEDOSTO