
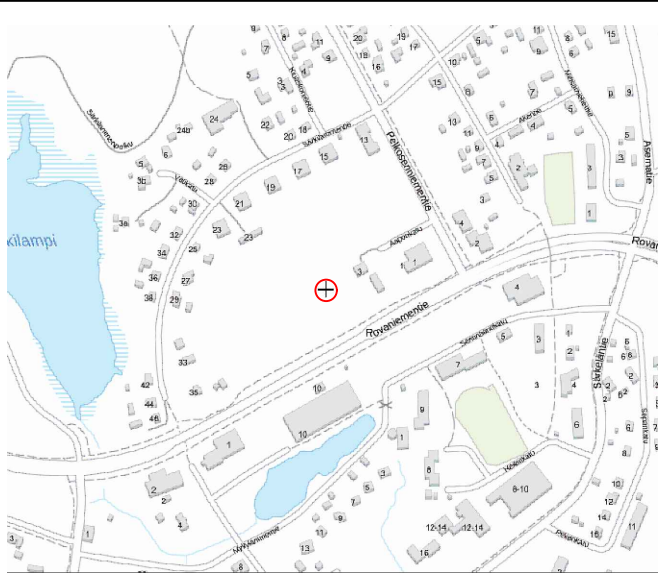


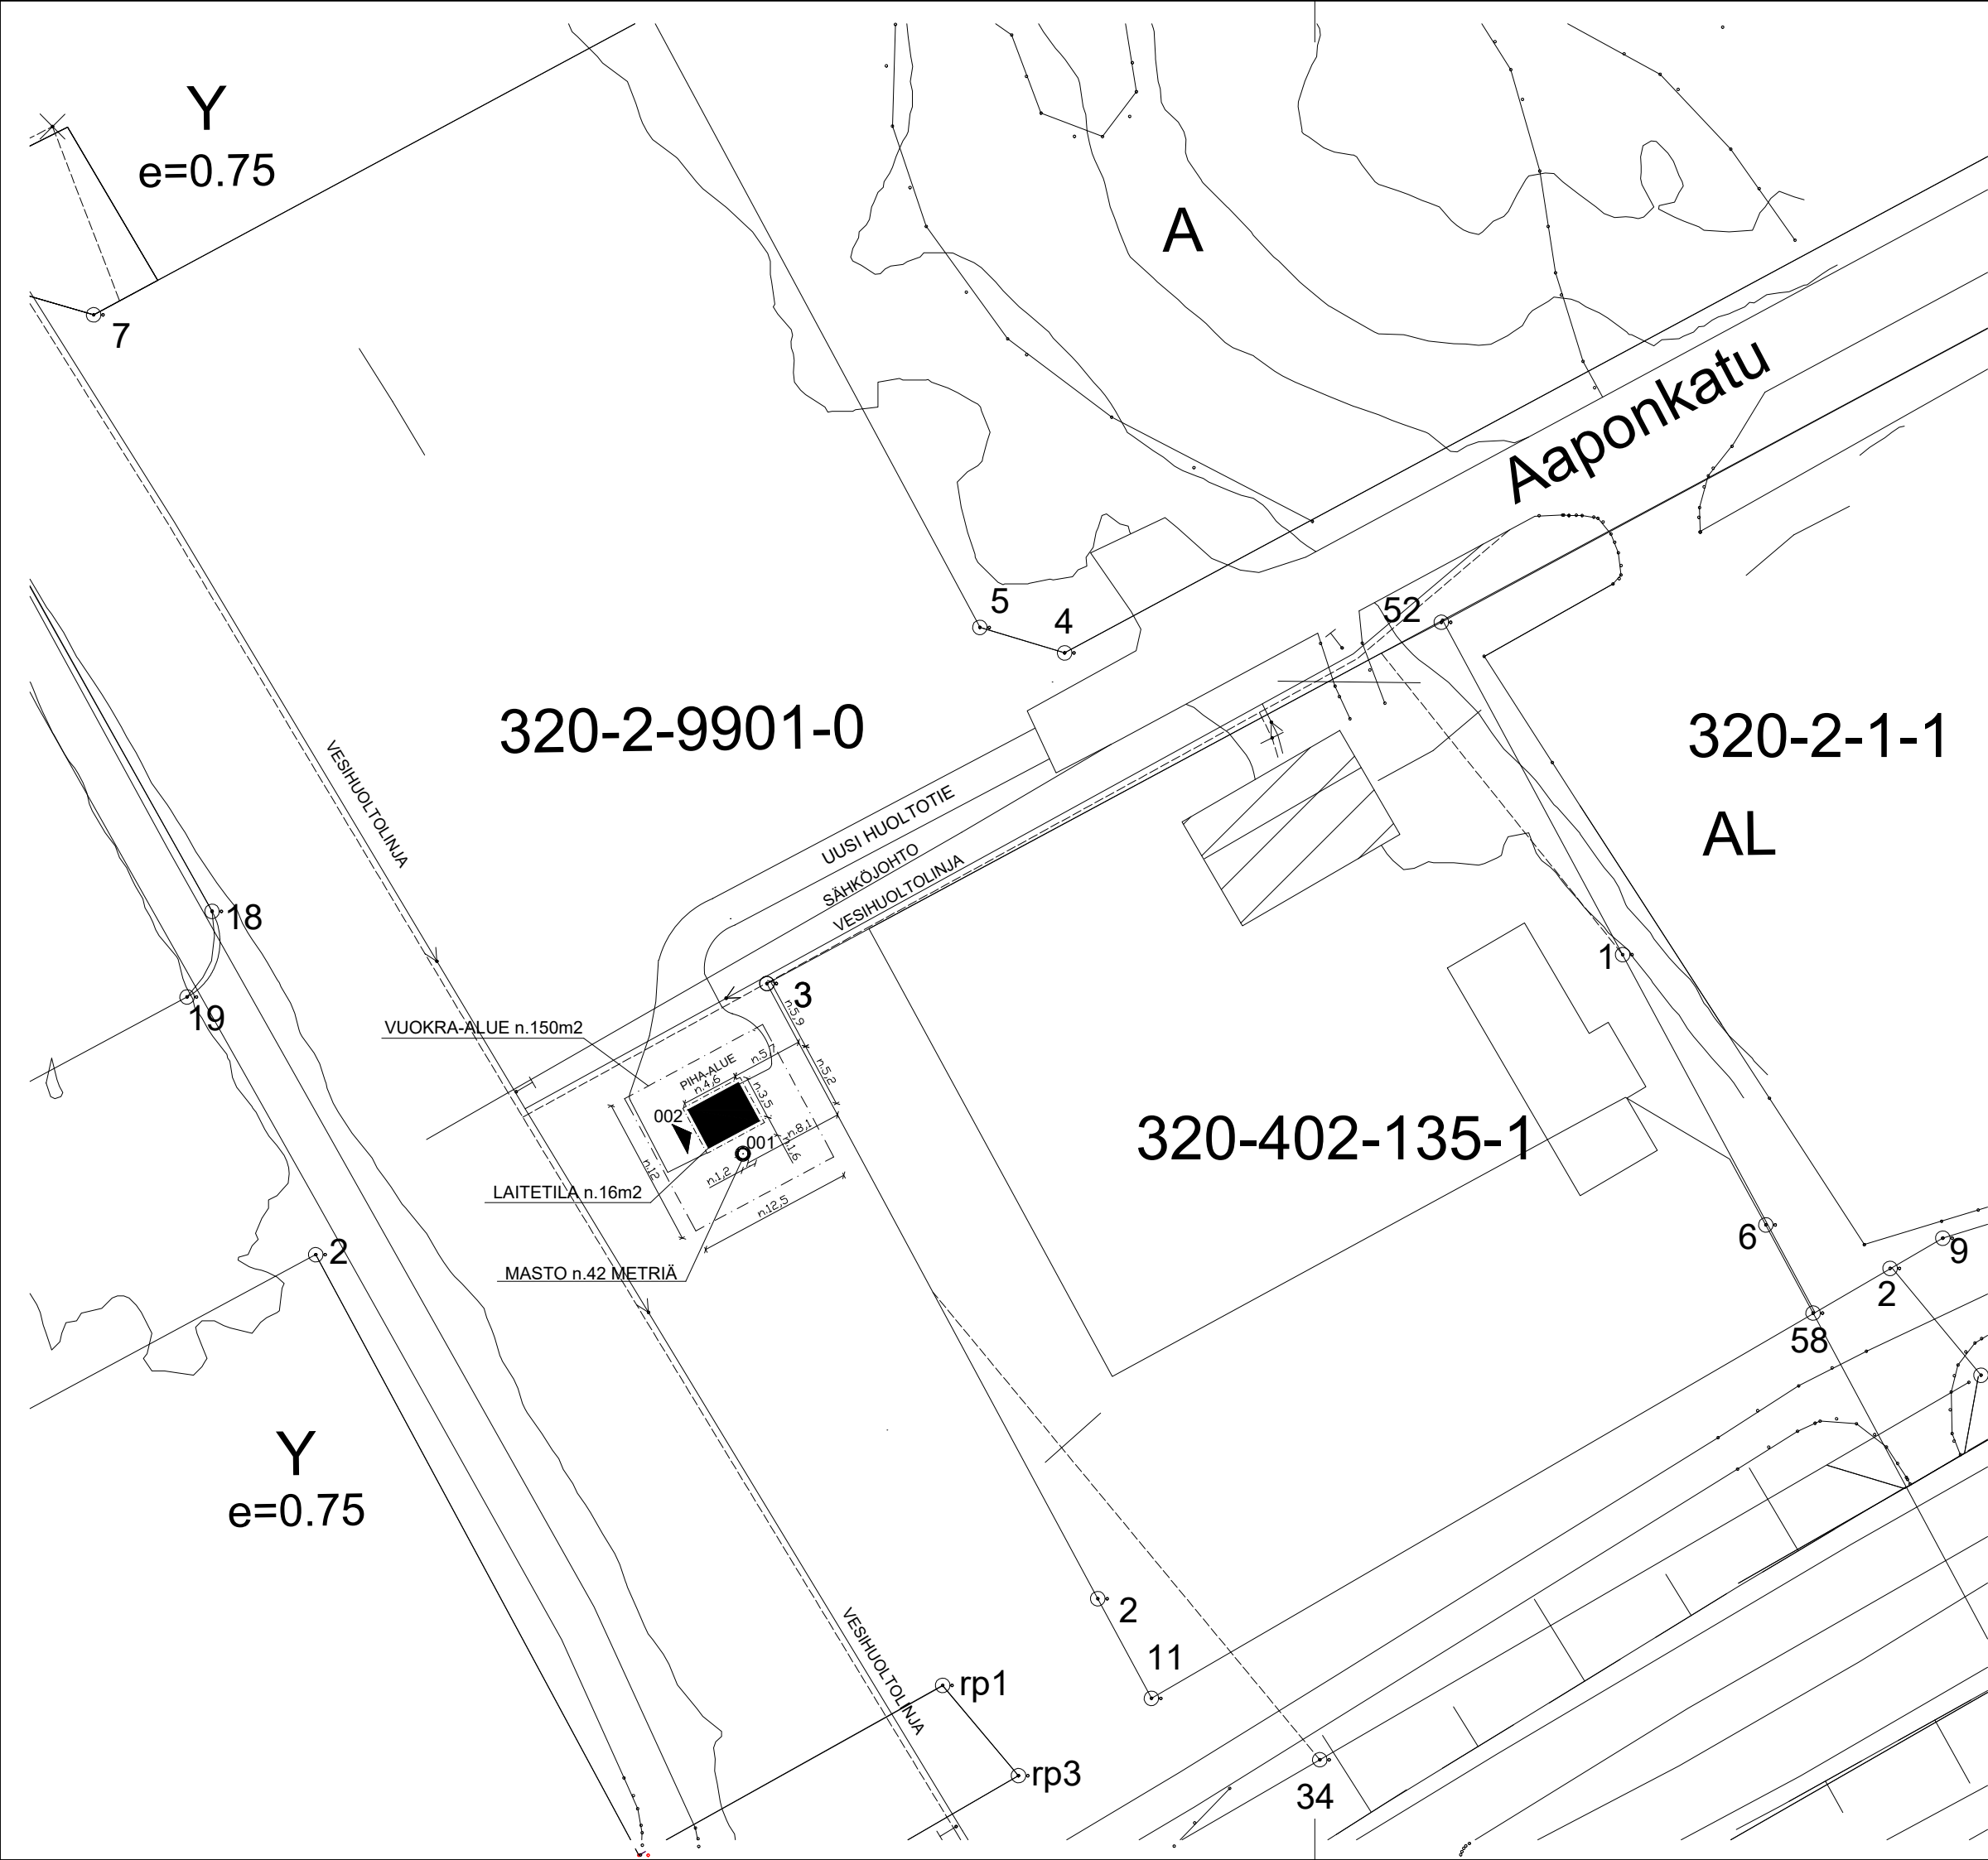

KIINTEISTÖLLE 320-2-9901-0
RAKENNETAAN 42 METRIÄ KORKEA
TIETOLIIKENNEMASTO JA NOIN 16m2
LAITETILA.

KULKU MASTOPAIKALLE TAPAHTUU
AAPONKADULTA RAKENNETTAVAA
HUOLTOTIETÄ PITKIN.
MASTOPAIKAN REUNA LUISKATAAN
YMPÄRÖIVÄÄN MAASTOON JA JÄTETÄÄN
MURSKEPINNALLE.

KOHTEEN RAKENTAMISESSA
HUOMIOIDAAN RAKENNUSLAIN MUKAISET
VAATIMUKSET SEKÄ PUUSTOA
POISTETAAN MAHDOLLISIMMAN VÄHÄN.

MASTO VARUSTETAAN NOUSUESTEELLÄ.

TUKIASEMAPAIKKA VARUSTETAAN
ASIANMUKAISIN VAROITUSKYLTEIN.

RAKENNETTAVA PINTA-ALA:
LAITETILA NOIN 16m2

KUVASSA ESITETYT MITAT OVAT METREJÄ.
KORKEUSJÄRJESTELMÄ N2000
MASTON KOORDINAATIT:
TM35FIN N: 7400283.630 E: 517320.472
WGS84 LAT: 66° 43' 14,004"
LON: 27° 23' 33,847"

TUNN. LUKUM. MUUTOS				NIMIM.	PVM.
Kaupunki 320	K.osa/Kylä 2	Kortteli/Tila 9901	Tontti/Rn:o 0	Viranomaisen arkistointimerkintöjä varten	
Rakennustoimenpide UUDISRAKENNUS Rakennuskohteen nimi ja osoite TIETOLIIKENNEMASTO JA LAITETILA "KEMIJÄRVI SÄRKILAMPI" AAPONKATU, 98120 KEMIJÄRVI				Piirustuslaji PÄÄPIIRUSTUS Piirustuksen sisältö ASEMAPIIROS	Juoks.n:o 1 Mittakaavat 1:500
Rakenuttaja TELIA TOWERS FINLAND OY PASILAN ASEMA-AUKIO 1, 00520 HELSINKI				Suunnitteluala, työn numero ja piirustuksen numero	
Pääsuunnittelija DESPRO ENGINEERING OY JARMO TANNI, RI (AMK)				Muutos	
Suunnittelija DESPRO ENGINEERING OY SANTERI JOKELA, RI (AMK)				Päiväys 2.9.2025	