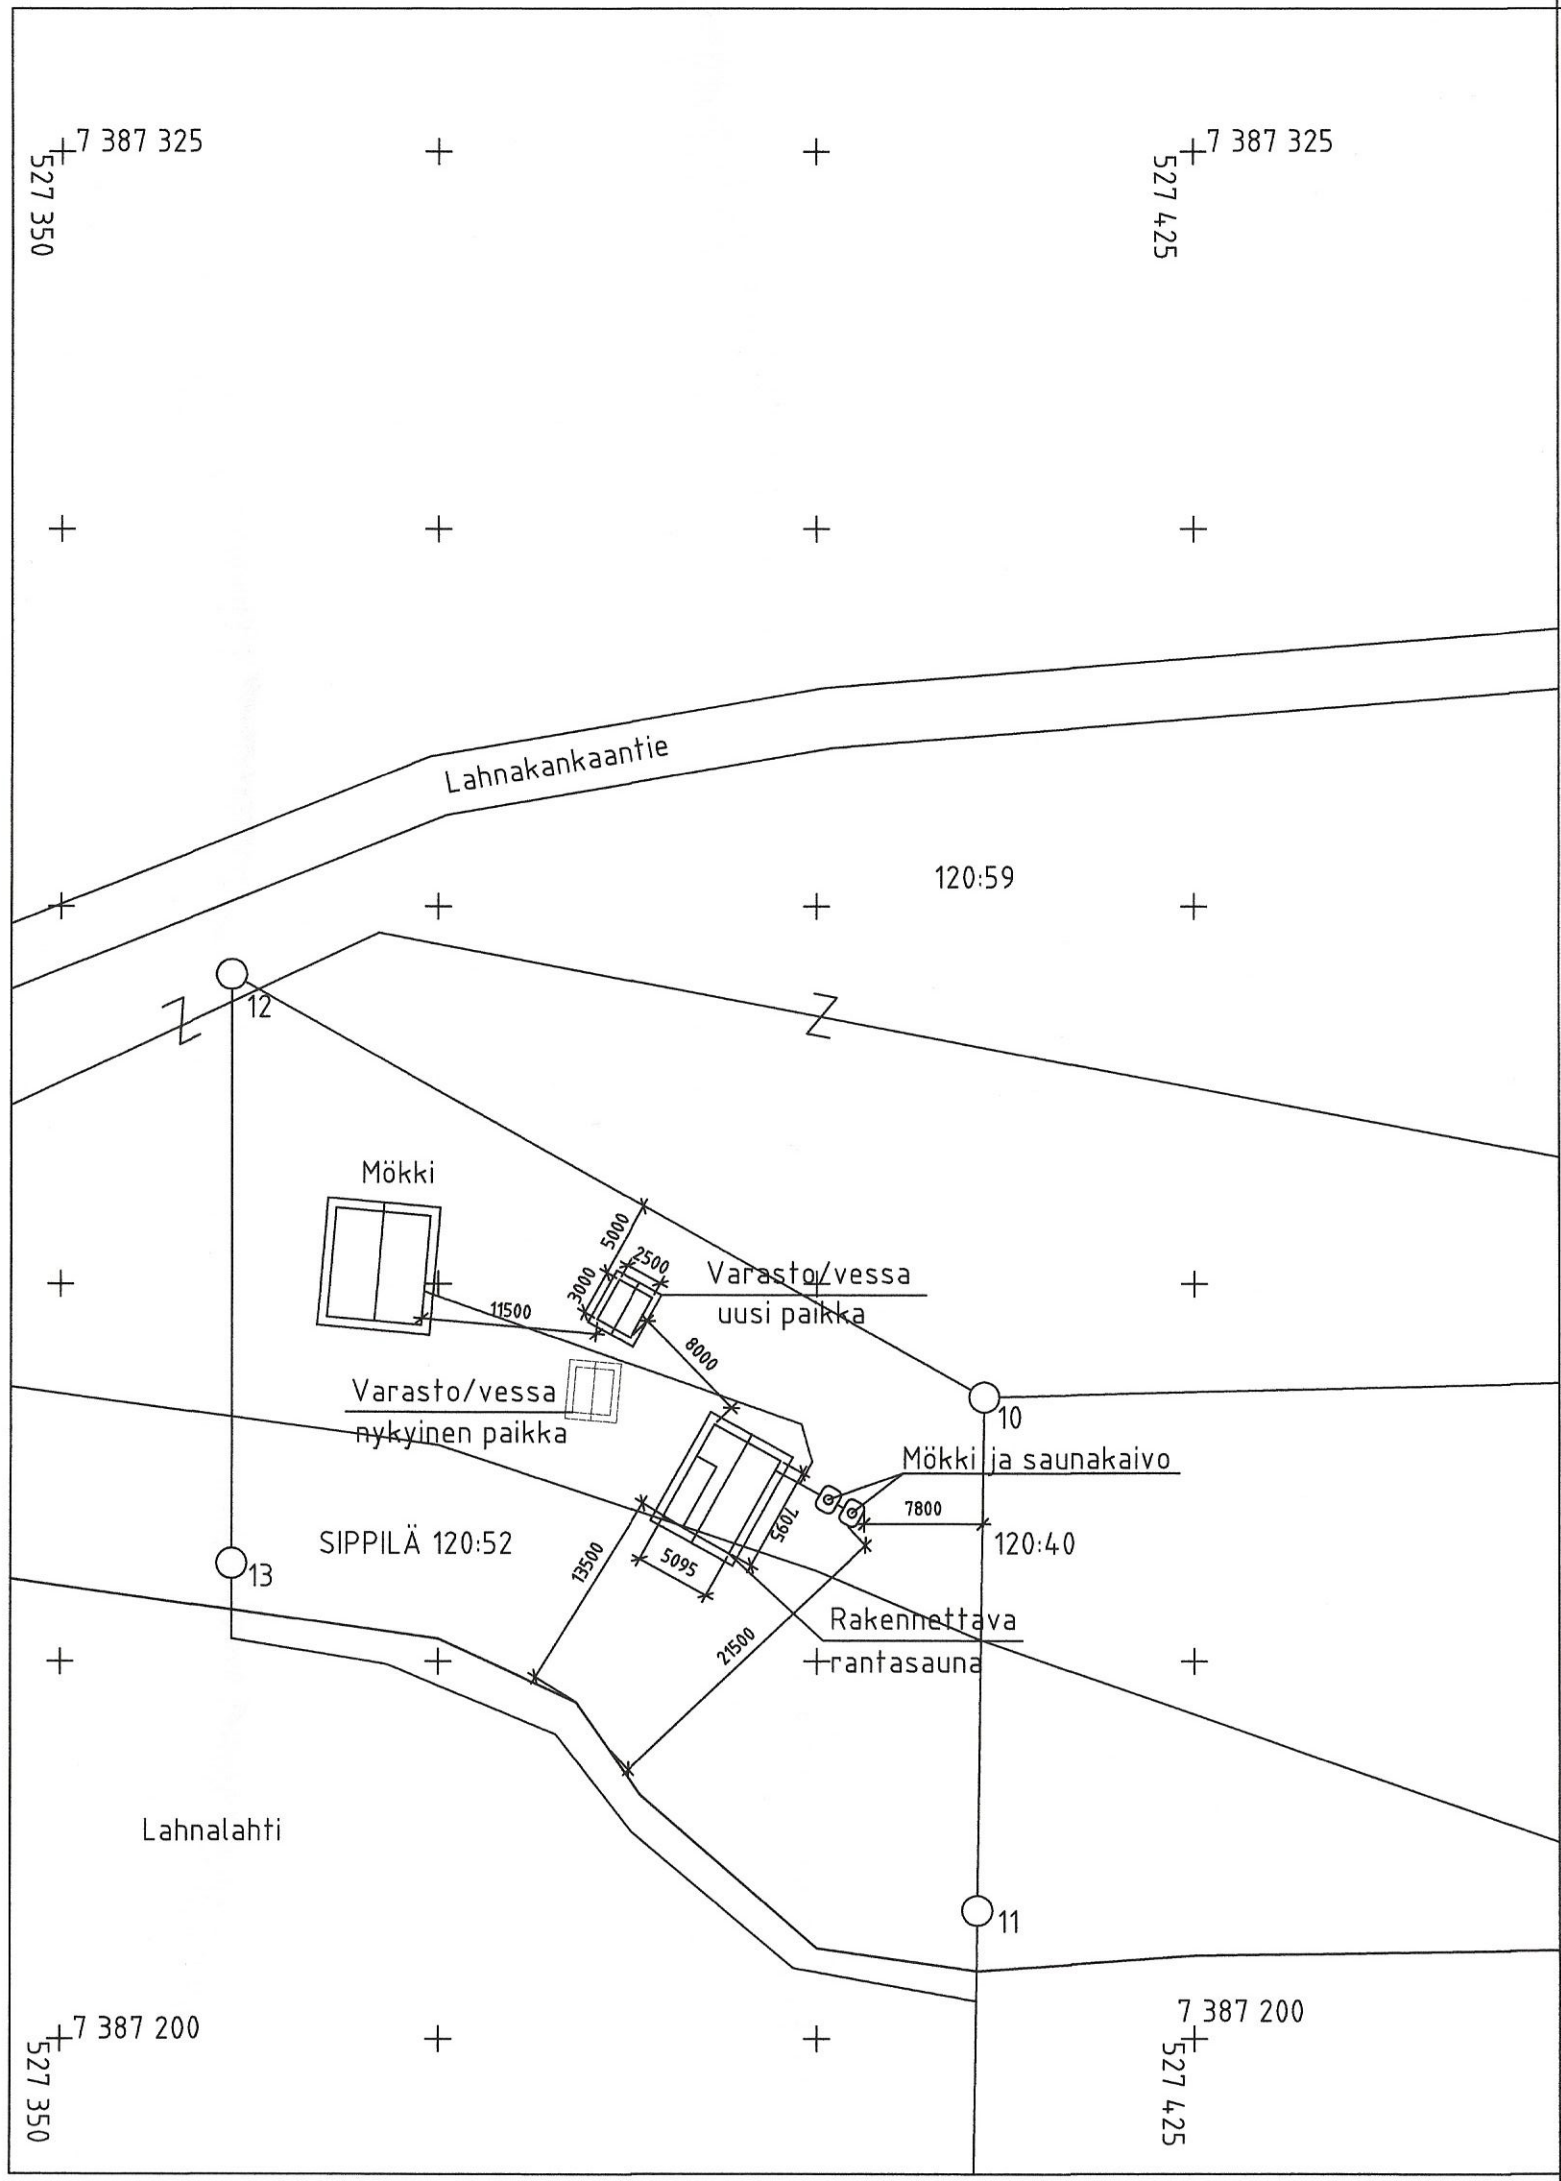

LAAJUUSTIEDOT:

SAUNA
kerrosala 29 m2
rakennustilavuus 97 m3

MÖKKI
kerrosala 38 m2
rakennustilavuus 119 m3

VARASTO/WC
kerrosala 8 m2
rakennustilavuus 19 m3

K.OSA/KYLÄ	KORTTELI/TILA	TONTTI/RNo	RAKENNUSLUVAN TUNNUS
RYTI - LEHTOLA SIPPILÄ		120:52	
RAKENNUSTOIMENPIDE			PIIRUSTUSLAJI
MUUTOS			PÄÄPIIRUSTUS
RAKENNUSKOHTEEN NIMI JA OSOITE			PIIRUSTUKSEN SISÄLTÖ / MITTAKAAVAT
KESÄMÖKKI JA SAUNA ANTINAHO LAHNAKANKAANTIE 33 98100 KEMIJÄRVI			ASEMAPIIRUSTUS / 1:500
SUUNNITTELIJA			SUUNNITTELUALA / PIIR.NUMERO / MUUTOS
Rakennuspalvelu Aarre Javarus rak.ins puh. 040 7626 395			ARK 1 PÄIVÄYS: 19.2.2026 YHTEYSHENKILÖ: Aarre Javarus