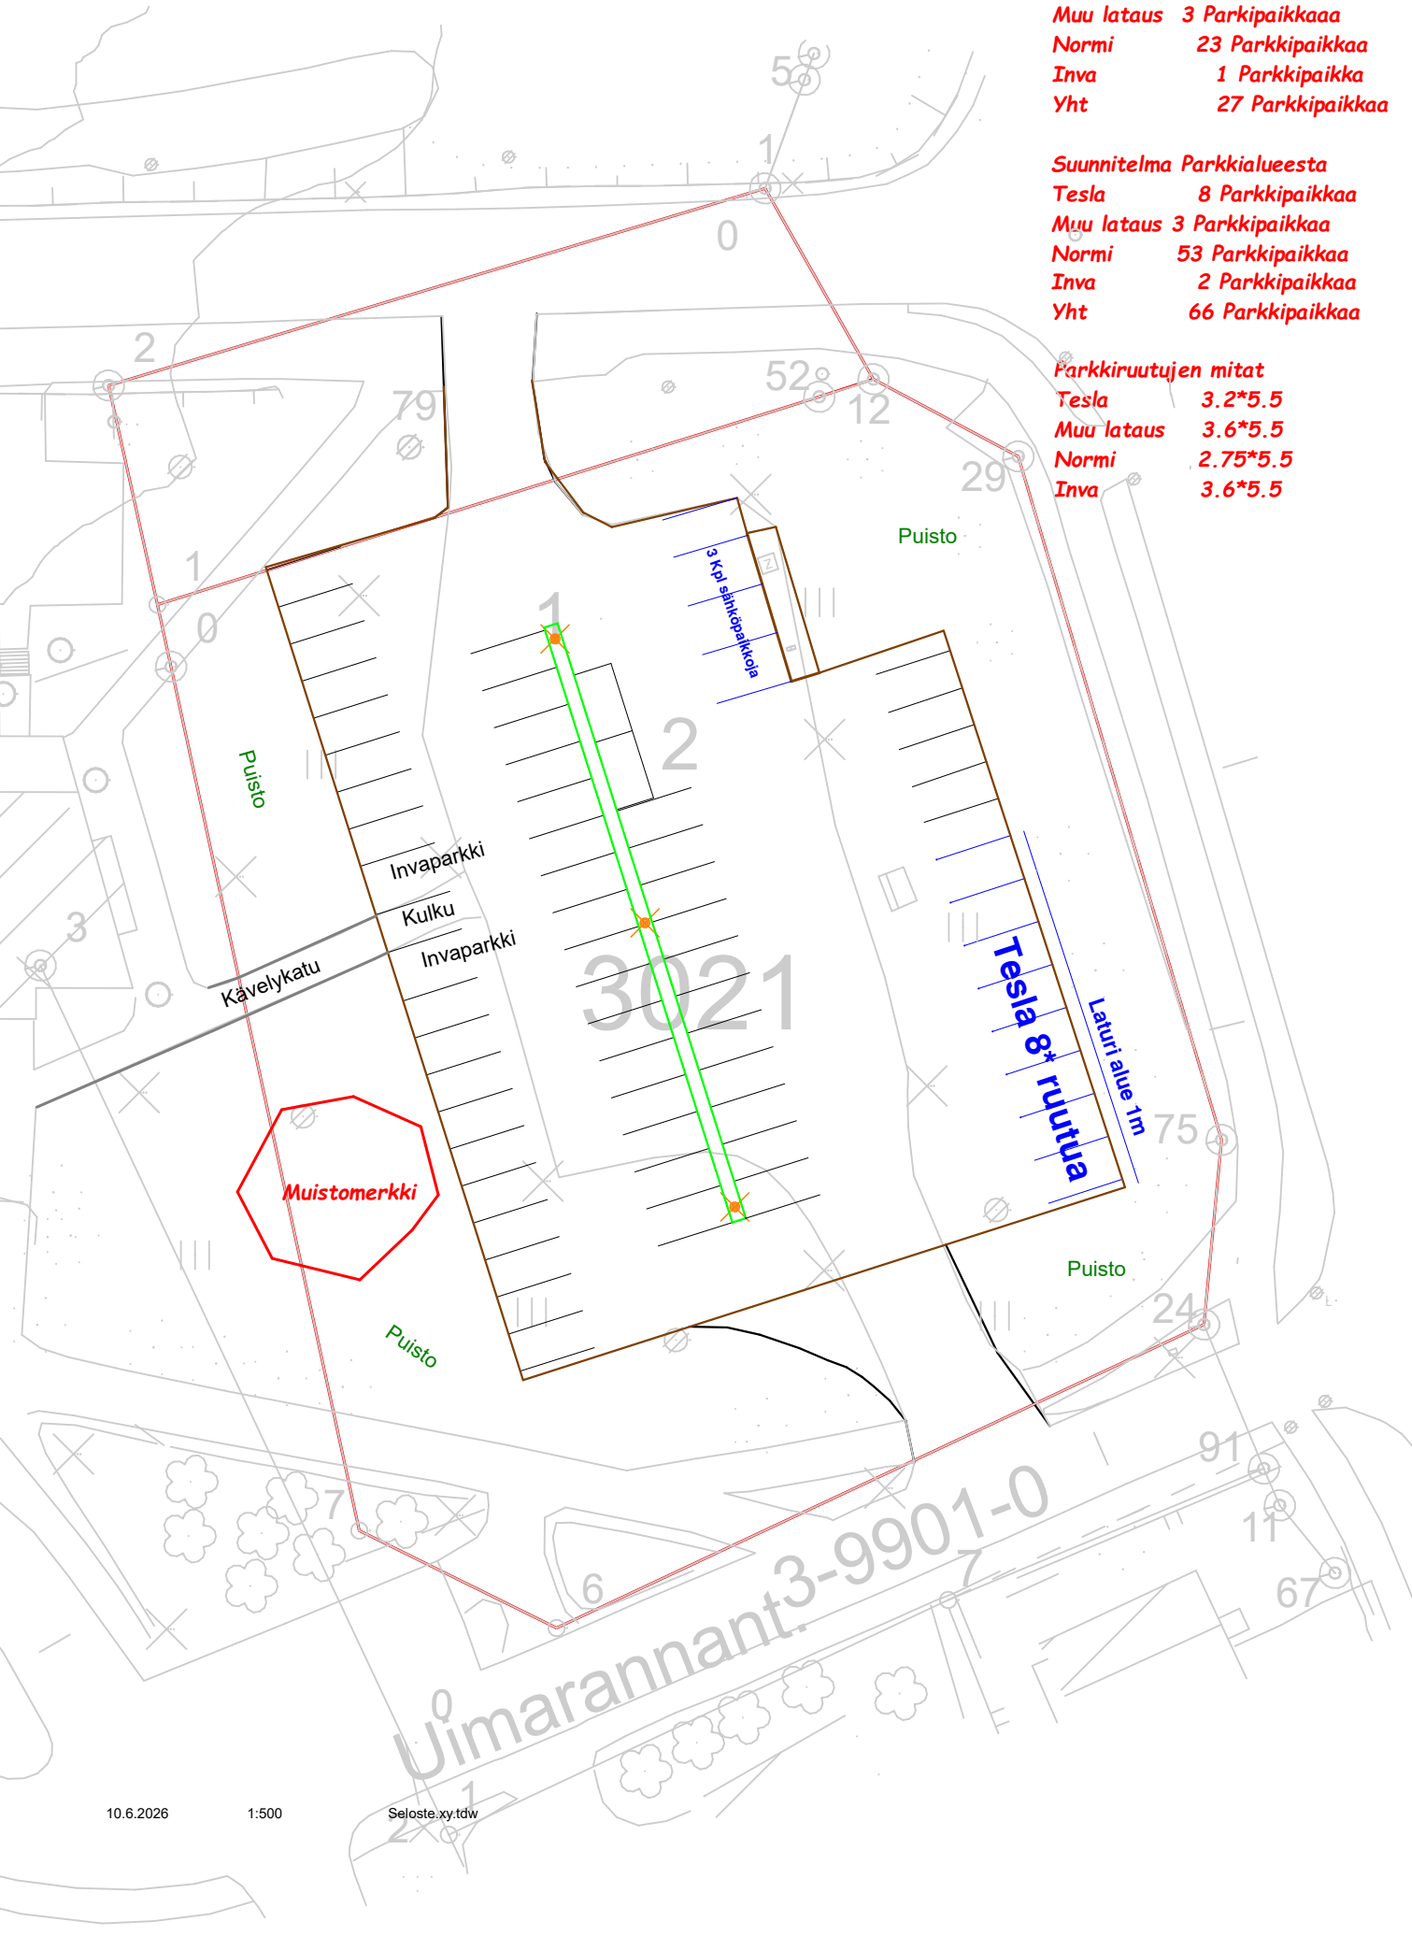

Olemassa olevat parkkipaikat

Muu lataus	3 Parkipaikkaaa
Normi	23 Parkkipaikkaa
Inva	1 Parkkipaikka
Yht	27 Parkkipaikkaa

Suunnitelma Parkkialueesta

Tesla	8 Parkkipaikkaa
Muu lataus	3 Parkkipaikkaa
Normi	53 Parkkipaikkaa
Inva	2 Parkkipaikkaa
Yht	66 Parkkipaikkaa

Parkkiruutujen mitat

Tesla	3.2*5.5
Muu lataus	3.6*5.5
Normi	2.75*5.5
Inva	3.6*5.5

10.6.2026 1:500 Seloste.xy.tdw