


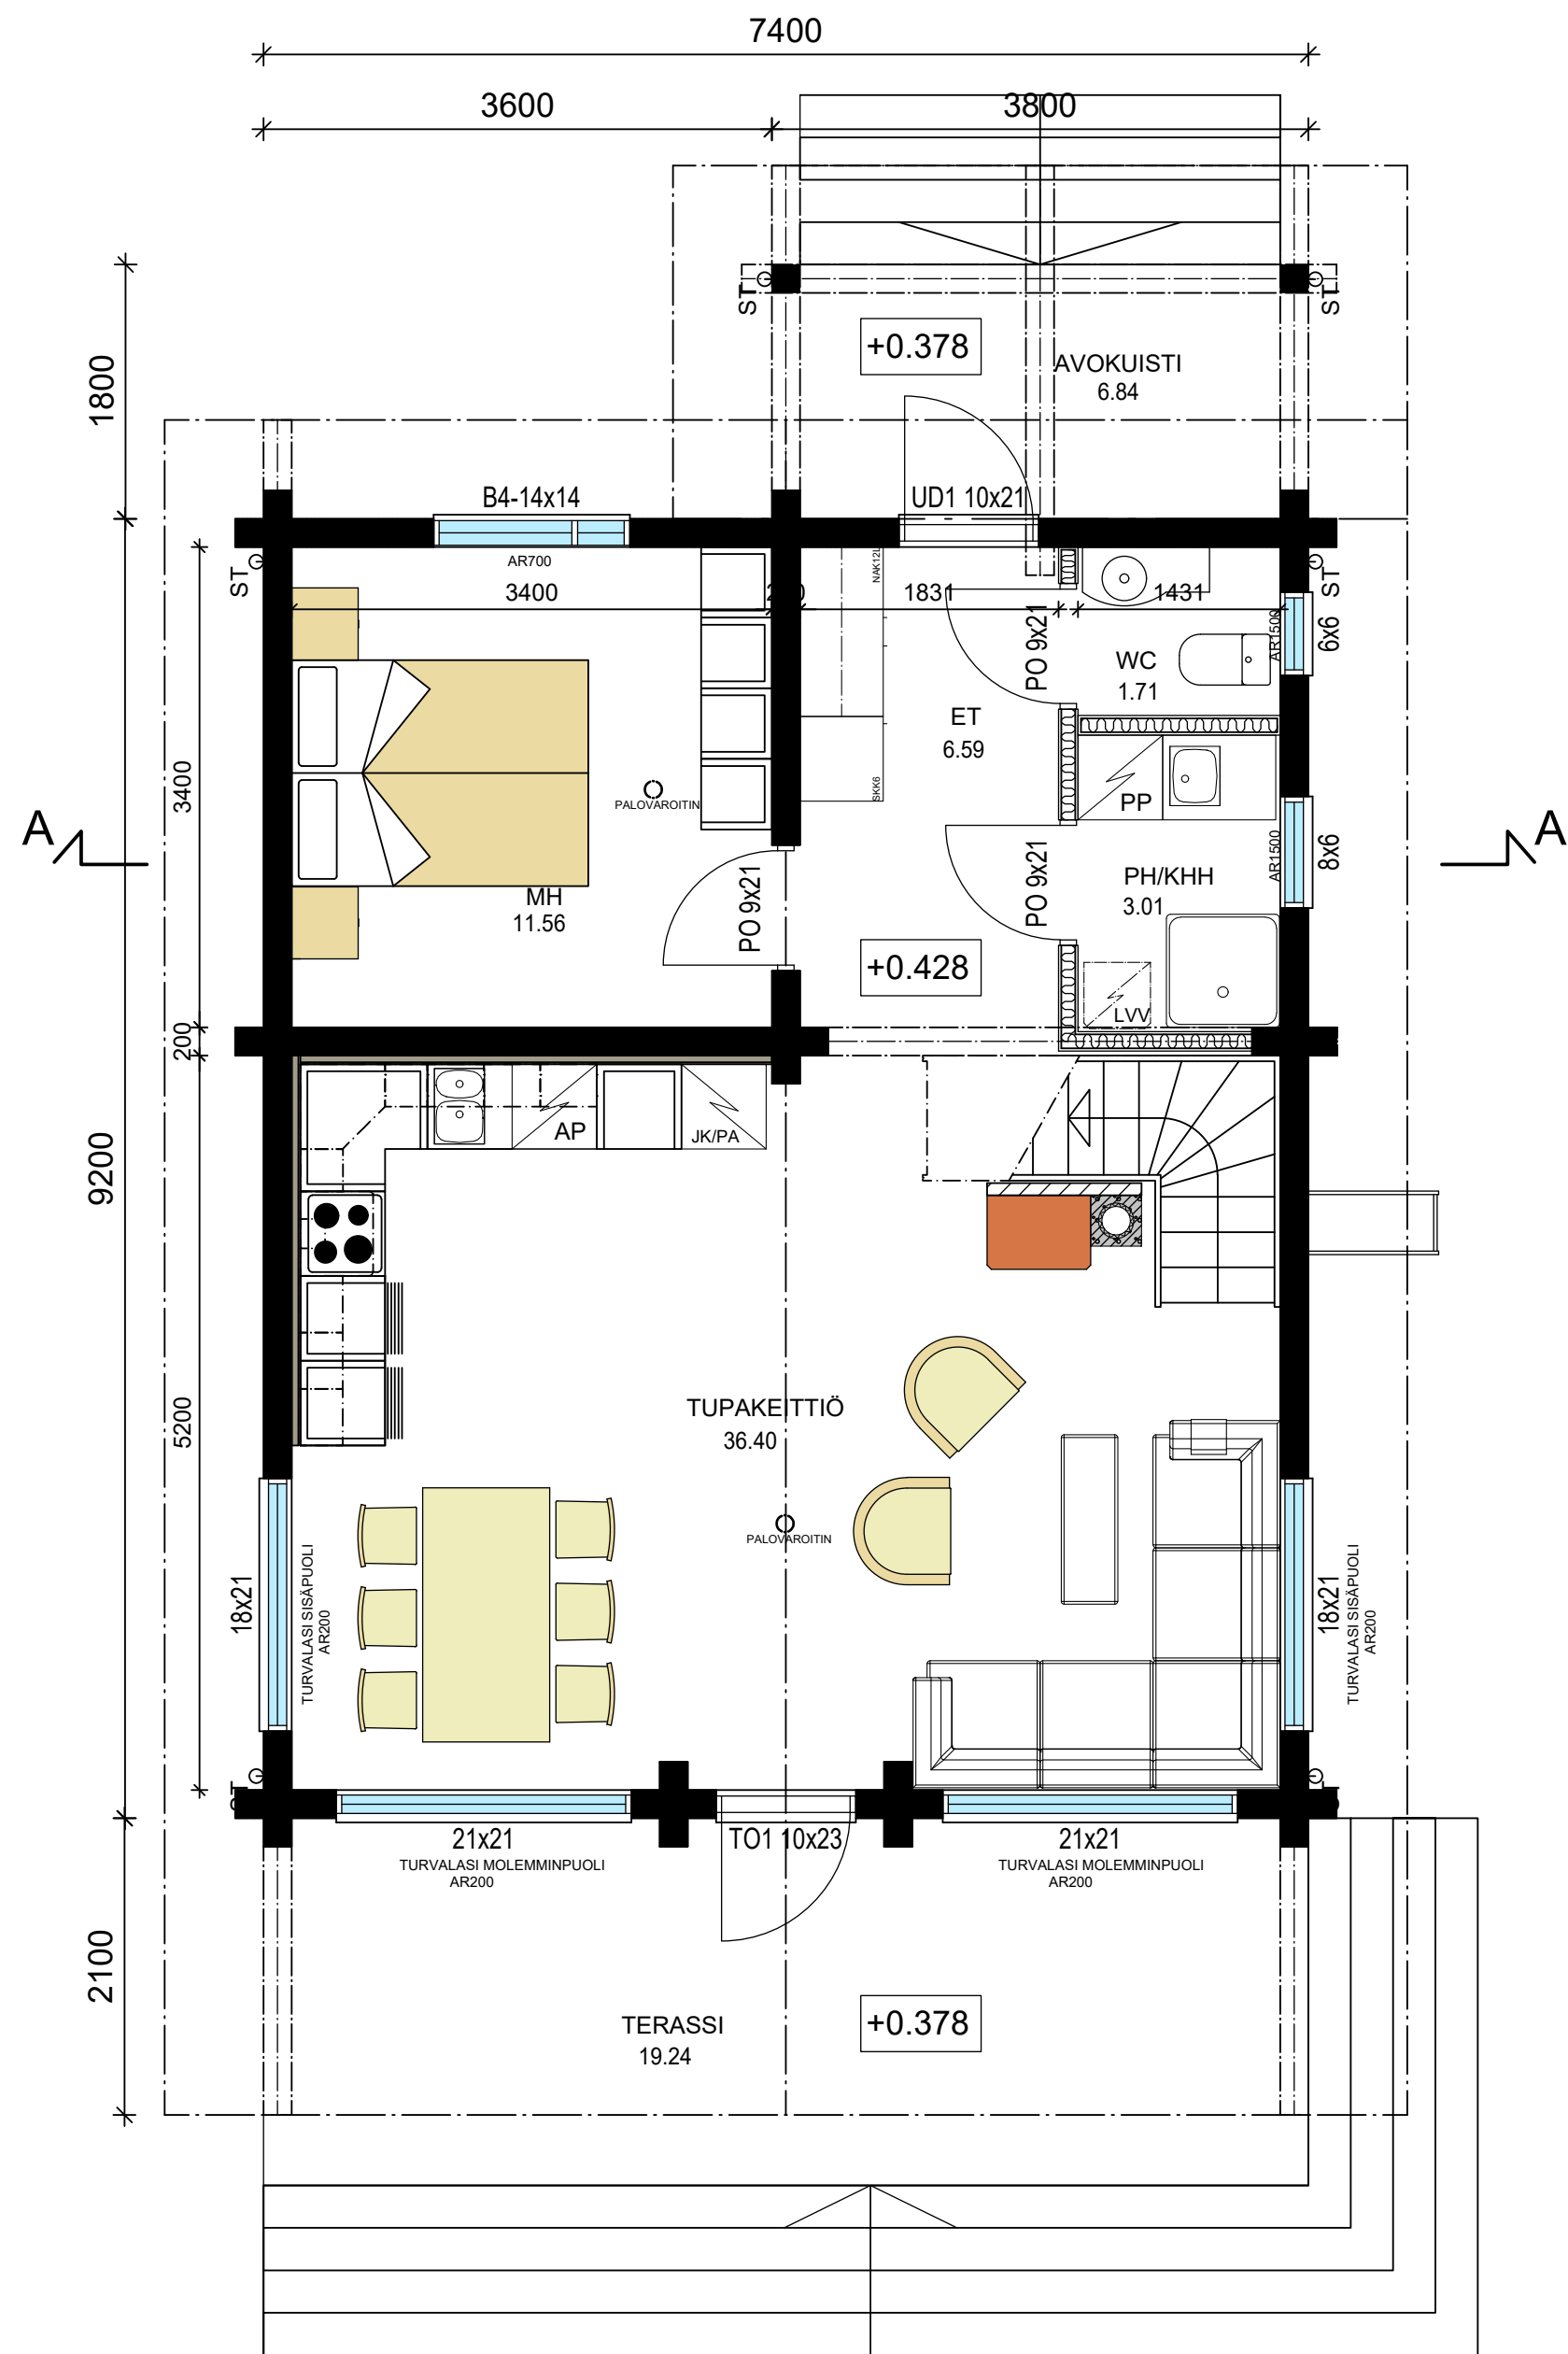

HORMI CE-MERKITTY VALMISHORMI
SUOJAETÄISYYSS 50-100 MM HORMIN JA TULISIJAN
MALLISTA RIIPPUEN.

HORMI TULEE VALITA TULISIJAN VALMISTAJAN
ILMOITTAMAN TULISIJAN SAVUKAASUJEN
KESKILÄMPÖTILAN MUKAAN, JOKA MÄÄRITTÄÄ HORMISSA
NOUDATETTAVAN LÄMPÖTILALUOKAN JA
SUOJAETÄISYYDET PALAVIIN MATERIAALEIHIN

PALOLUOKKA P3

KERROKSEN JOKAISTA ALKAVAA 60 m2 KOHDEN ASENNETTAVA YKSI
SÄHKÖVERKKON KYTKETTY PALOVAROITIN
JOKAISEEN MAKUUHUONEESEEN ON ASENNETTAVA PALOVAROITIN

VARATIEDOT VARUSTETAAN KIINTOPAINIKKEELLA

IKKUNOIHIN TURVALASIT, JOS LASIPINNAN KORKEUS LATTIASTA ALLE 700 MM
TERASSEILLA JA PARVEKKEILLA MYÖS TURVALASI ULKOPUOLELLA

VESIKATON VARUSTEET RakMK F2 MUKAAN

Muutos	Päiväys	Suunnittelija	Selitys
K.osa/Kylä 320-407-55-8		Korttelit/Tila	Tontti/Rn:o
Rakennustoimenpide UUDISRAKENNUS		Viranomaisten merkintöjä varten	
Rakennuskohteen nimi ja osoite VAPAA-AJAN ASUNTO SALMELA		Piirustuslaji PÄÄPIIRUSTUS	
LUUSUANTIE 4515		Piirustuksen sisältö	
97645 JUUJÄRVI		Mittakaava	
		POHJAKERROS 1:50	
		HORMI 1:20	
KAUKO RYTI LAHTI			ARK 2
Osoite VÄLIKANKAANTIE 2 98440 KALLAANVAARA			
puh. 050 4106203 E-MAIL rytilahti.kauko@gmail.com			
Suunnittelija KAUKO RYTI LAHTI			Pvm. 19.04.2026