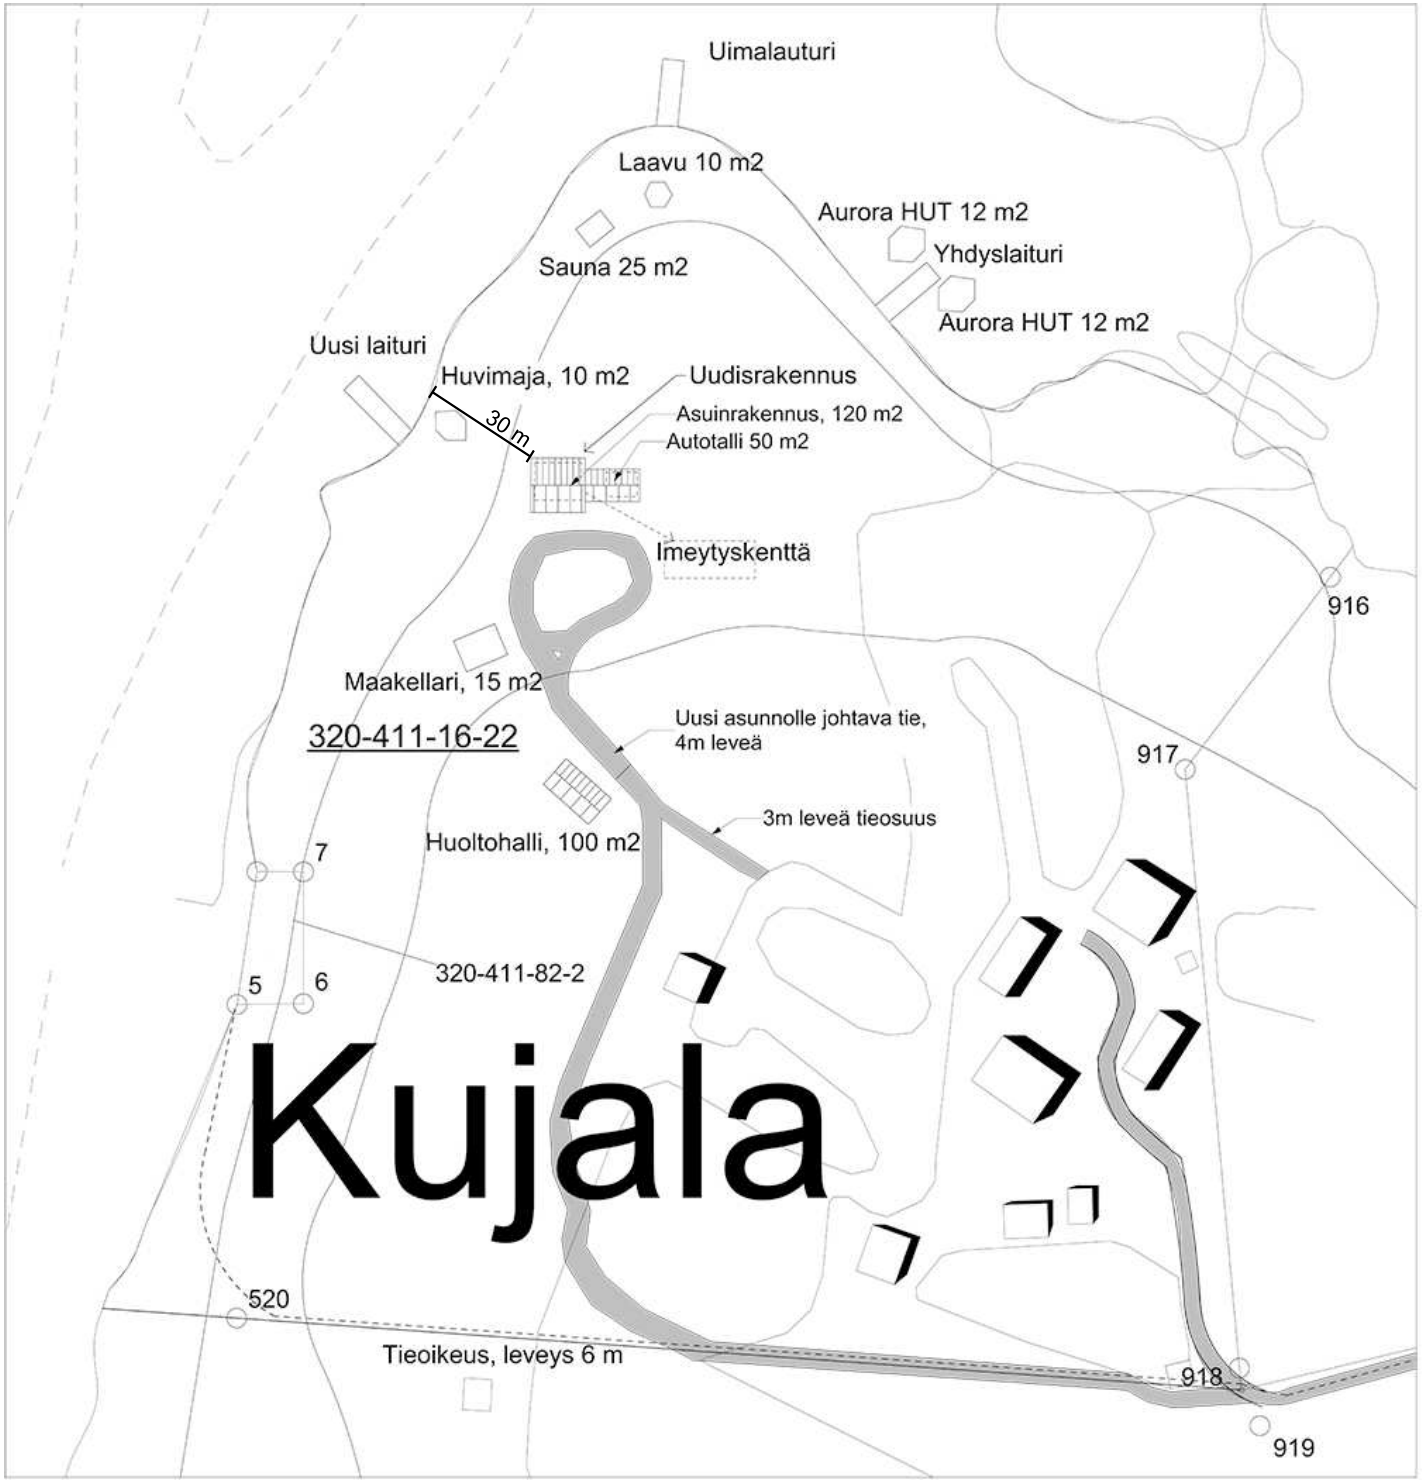

Kaupunginosa/kylä	Korttelitila	Tontti /Rnro	Viranomaisten merkintöjä
Luusua 411	RANTAAKUJALA	16-22	
Rakennuksen numero /Rakennustunnus			
Rakennustoimenpide Omakotitalon rakentaminen			Piirustuslaji Asemapiirros
Rakennuskohde Kiinteistö osoitteessa Neitijärventie 110 98230 Luusua			Piirustuksen sisältö Asemapiirros, jossa rakennettavan omakotitalon lisäksi mahdollisesti myöhemmin rakennettavat rakennukset, sekä olemassa olevat rakennukset. Kuvassa myös uusi rakennettava tie omakotitalolle.
Suunnittelijan yhteystiedot ARKKITEHTITOIMISTO KJ-A Oy Björklidantie 40 10300, Karjaa			
Päivämäärä ja allekirjoitus 17.3.2025 Kati Juola-Alanen			Suunnitteluala ARK

Mittakaava