
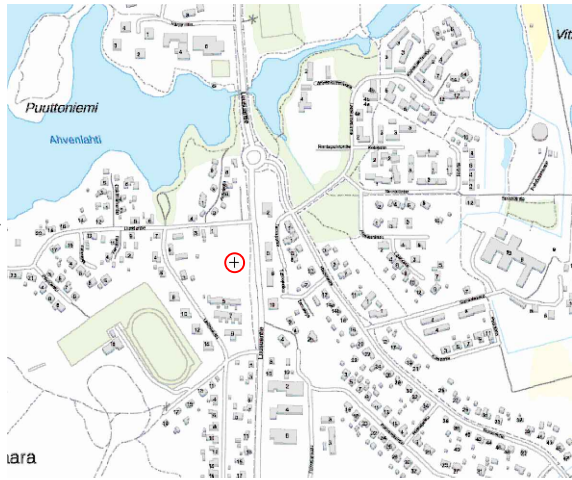


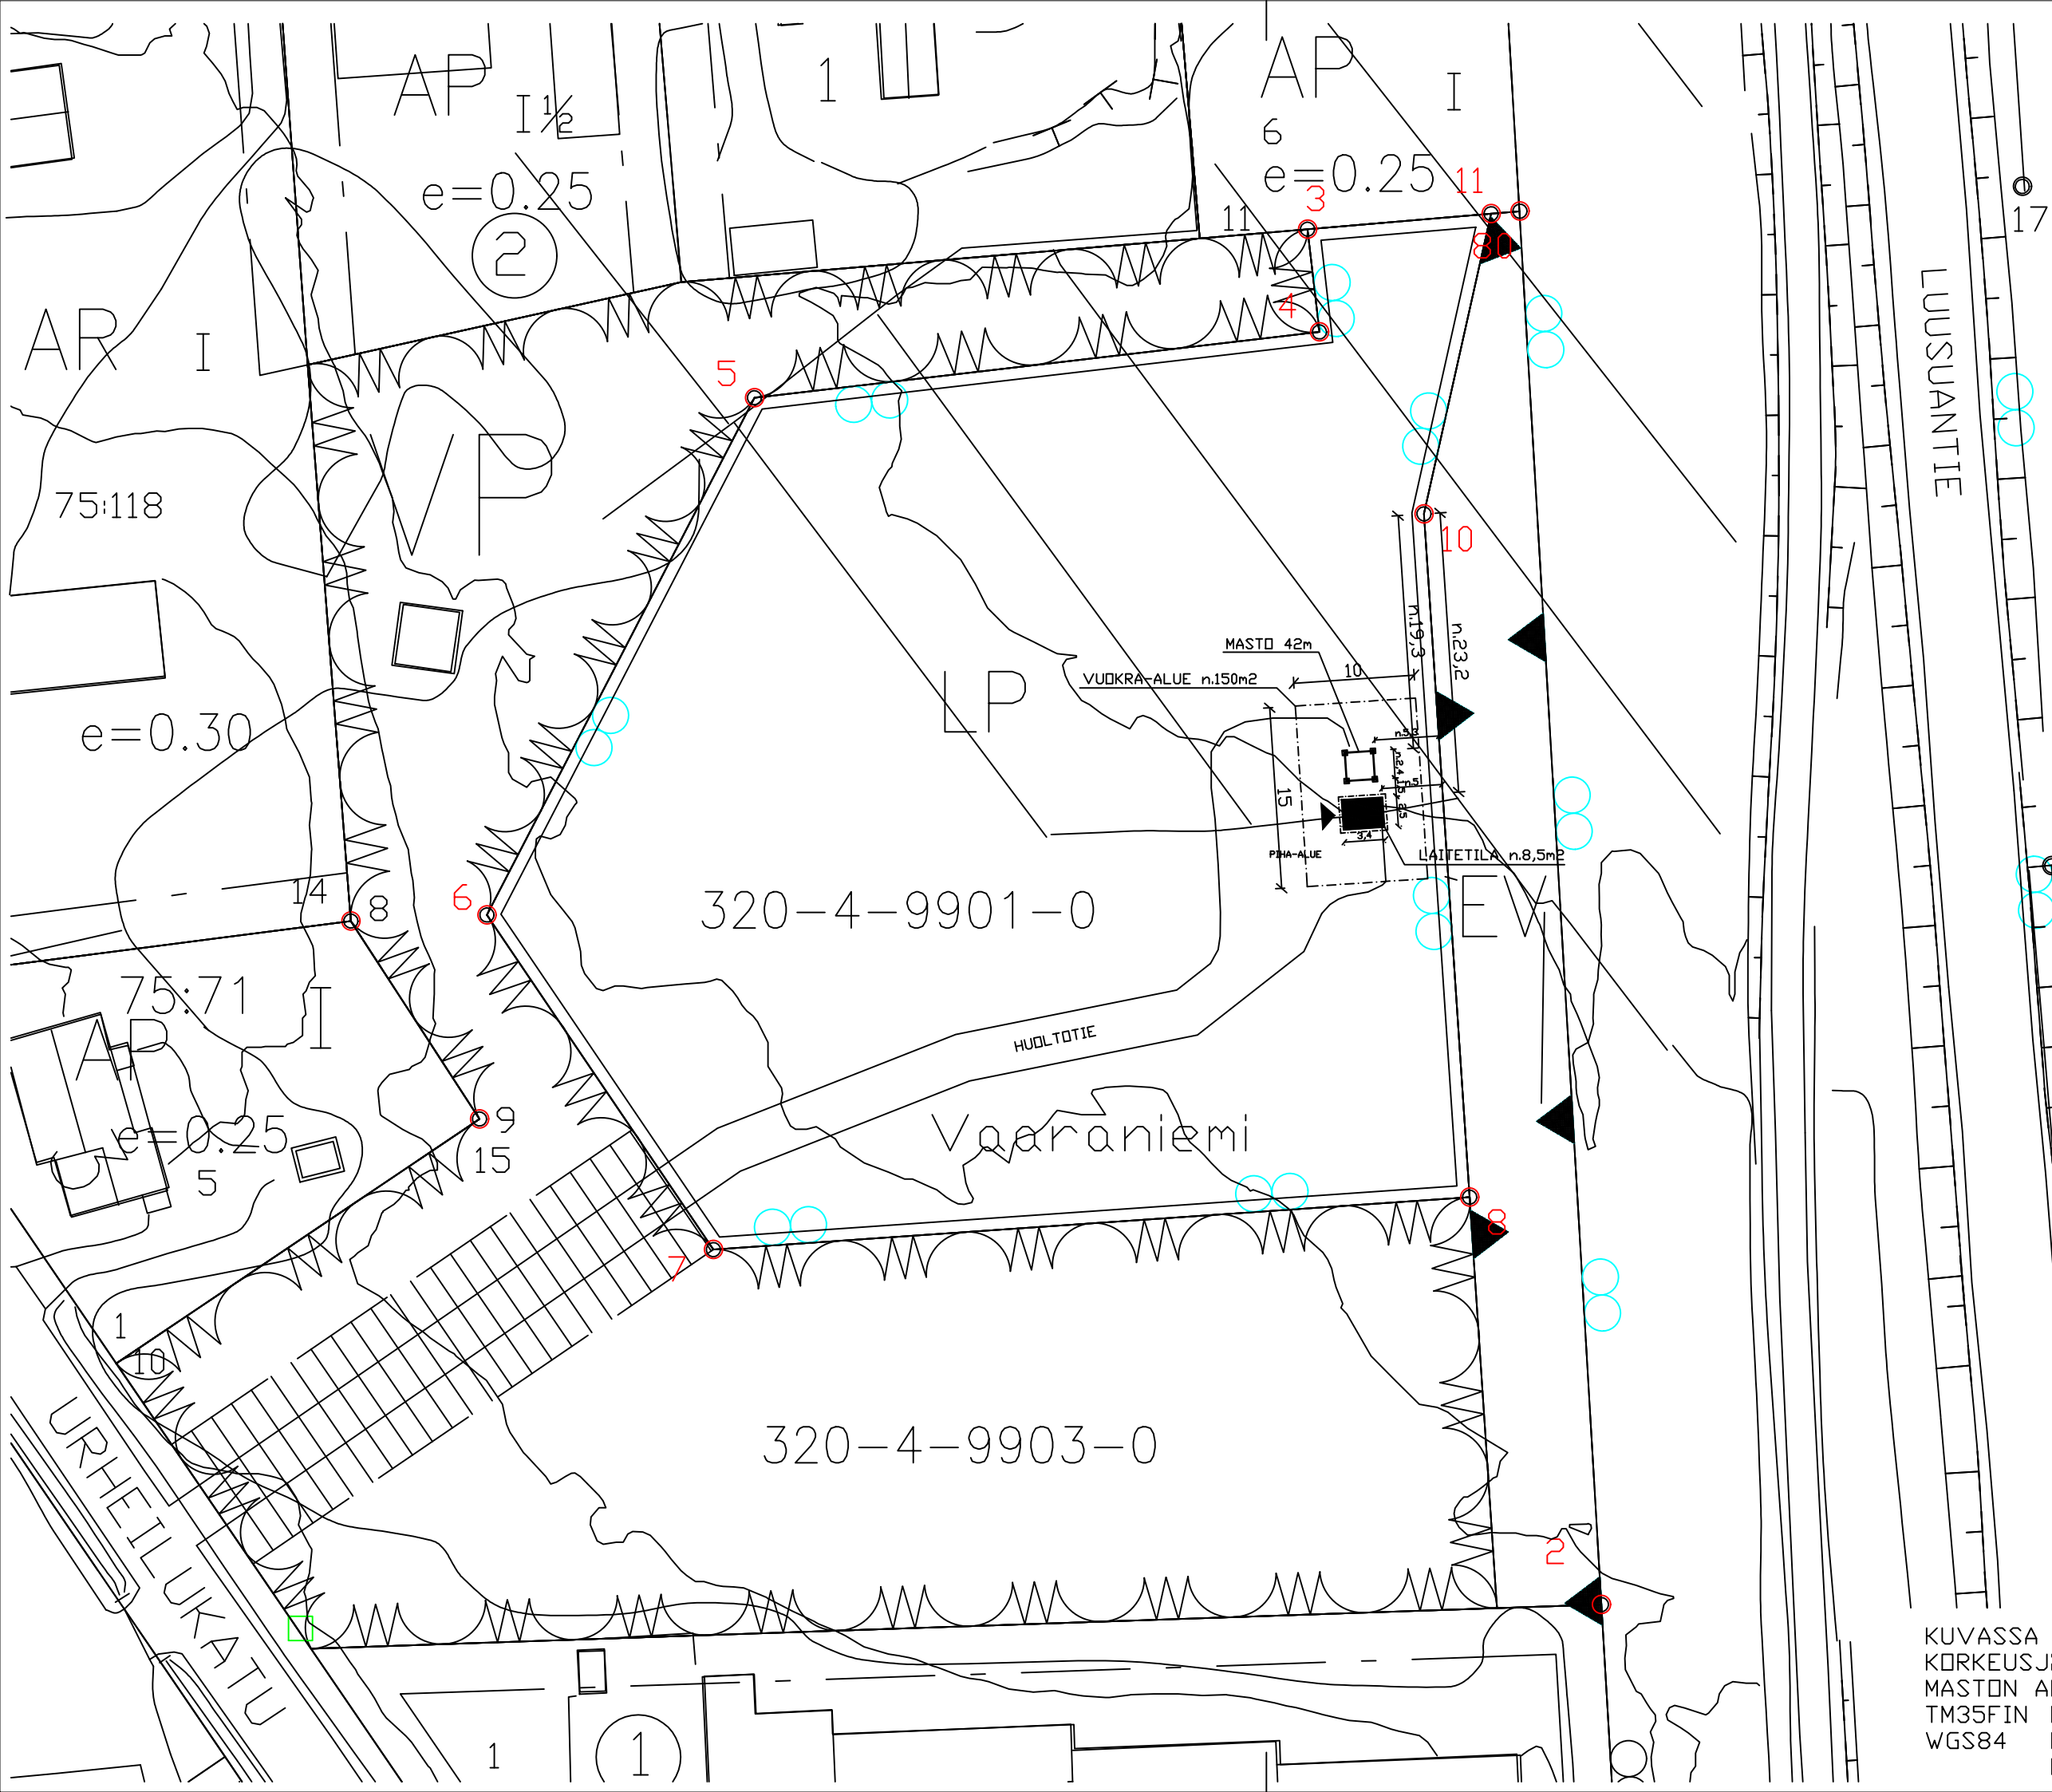

KIINTEISTÖLLE 320-4-9901-0
RAKENNETAAN 42 METRIÄ KORKEA
TIETOLIIKENNEMASTO SEKA
TELELAITETILA KOOLTANSA
n.9m2.

MASTON, TELELAITETILAN JA
HUOLTOTIEN LOPULLISEEN
SIJOITTELUUN VAIKUTTAA
YMPÄRÖIVÄ PUUSTO.
TUKIASEMAPAIKKA SIJOITETAAN
SITEN ETTÄ PUUSTOA KAADETAAN
MAHDOLLISIMMAN VÄHÄN JA
AIHEUTTAA MAHDOLLISIMMAN
VÄHÄN MUUTOKSIA ALUEESEEN.

HUOLTOTIE JÄRJESTETÄÄN
URHEILUKADUN PUOLELTA,
KAAVAN MERKITYN LP-ALUEEN
KULKUYHTEYDEN KAUTTA.

KOHTEEN RAKENTAMISESSA
HUOMIOIDAAN RAKENNUSLAIN
MUKAISET VAATIMUKSET.

MASTO VARUSTETAAN
NOUSUESTEELLÄ.

TUKIASEMAPAIKKA VARUSTETAAN
ASIANMUKAISIN
VARDITUSKYLTEIN.

KUVASSA ESITETYT MITAT OVAT METREJÄ.
KORKEUSJÄRJESTELMÄ N2000
MASTON ALUSTAVAT KOORDINAATIT:
TM35FIN N: 7398580,077 E: 518924,510
WGS84 LAT: 66 42 18,649
LON: 27 25 43,823

TUNN. LUKUM. MUUTOS				NIMIM. PVM.
Kaupunki 320	K.osa/Kylä 4	Kortteli/Tila 9901	Tontti/Rn:o 0	Viranomaisen arkistointimerkintöjä varten
Rakennustoimenpide UUDISRAKENNUS				Piirustuslaji PÄÄPIIRUSTUS
Rakennuskohteen nimi ja osoite TIETOLIIKENNE MASTO JA TELELAITETILA "POYLIOVAARA / P15982" URHEILUKATU, 98100 KEMIJÄRVI				Juoks.n:o 1
Rakennuttaja ELISA OYJ PL 40, 00061 ELISA				Piirustuksen sisältö ASEMAPIIROS
Pääsuunnittelija DESPRO ENGINEERING OY JARMO TANNI, RI (AMK)				Mittakaavat 1:500
Suunnittelija				Suunnitteluala, työn numero ja piirustuksen numero ARK
				Päiväys 11.06.2024