


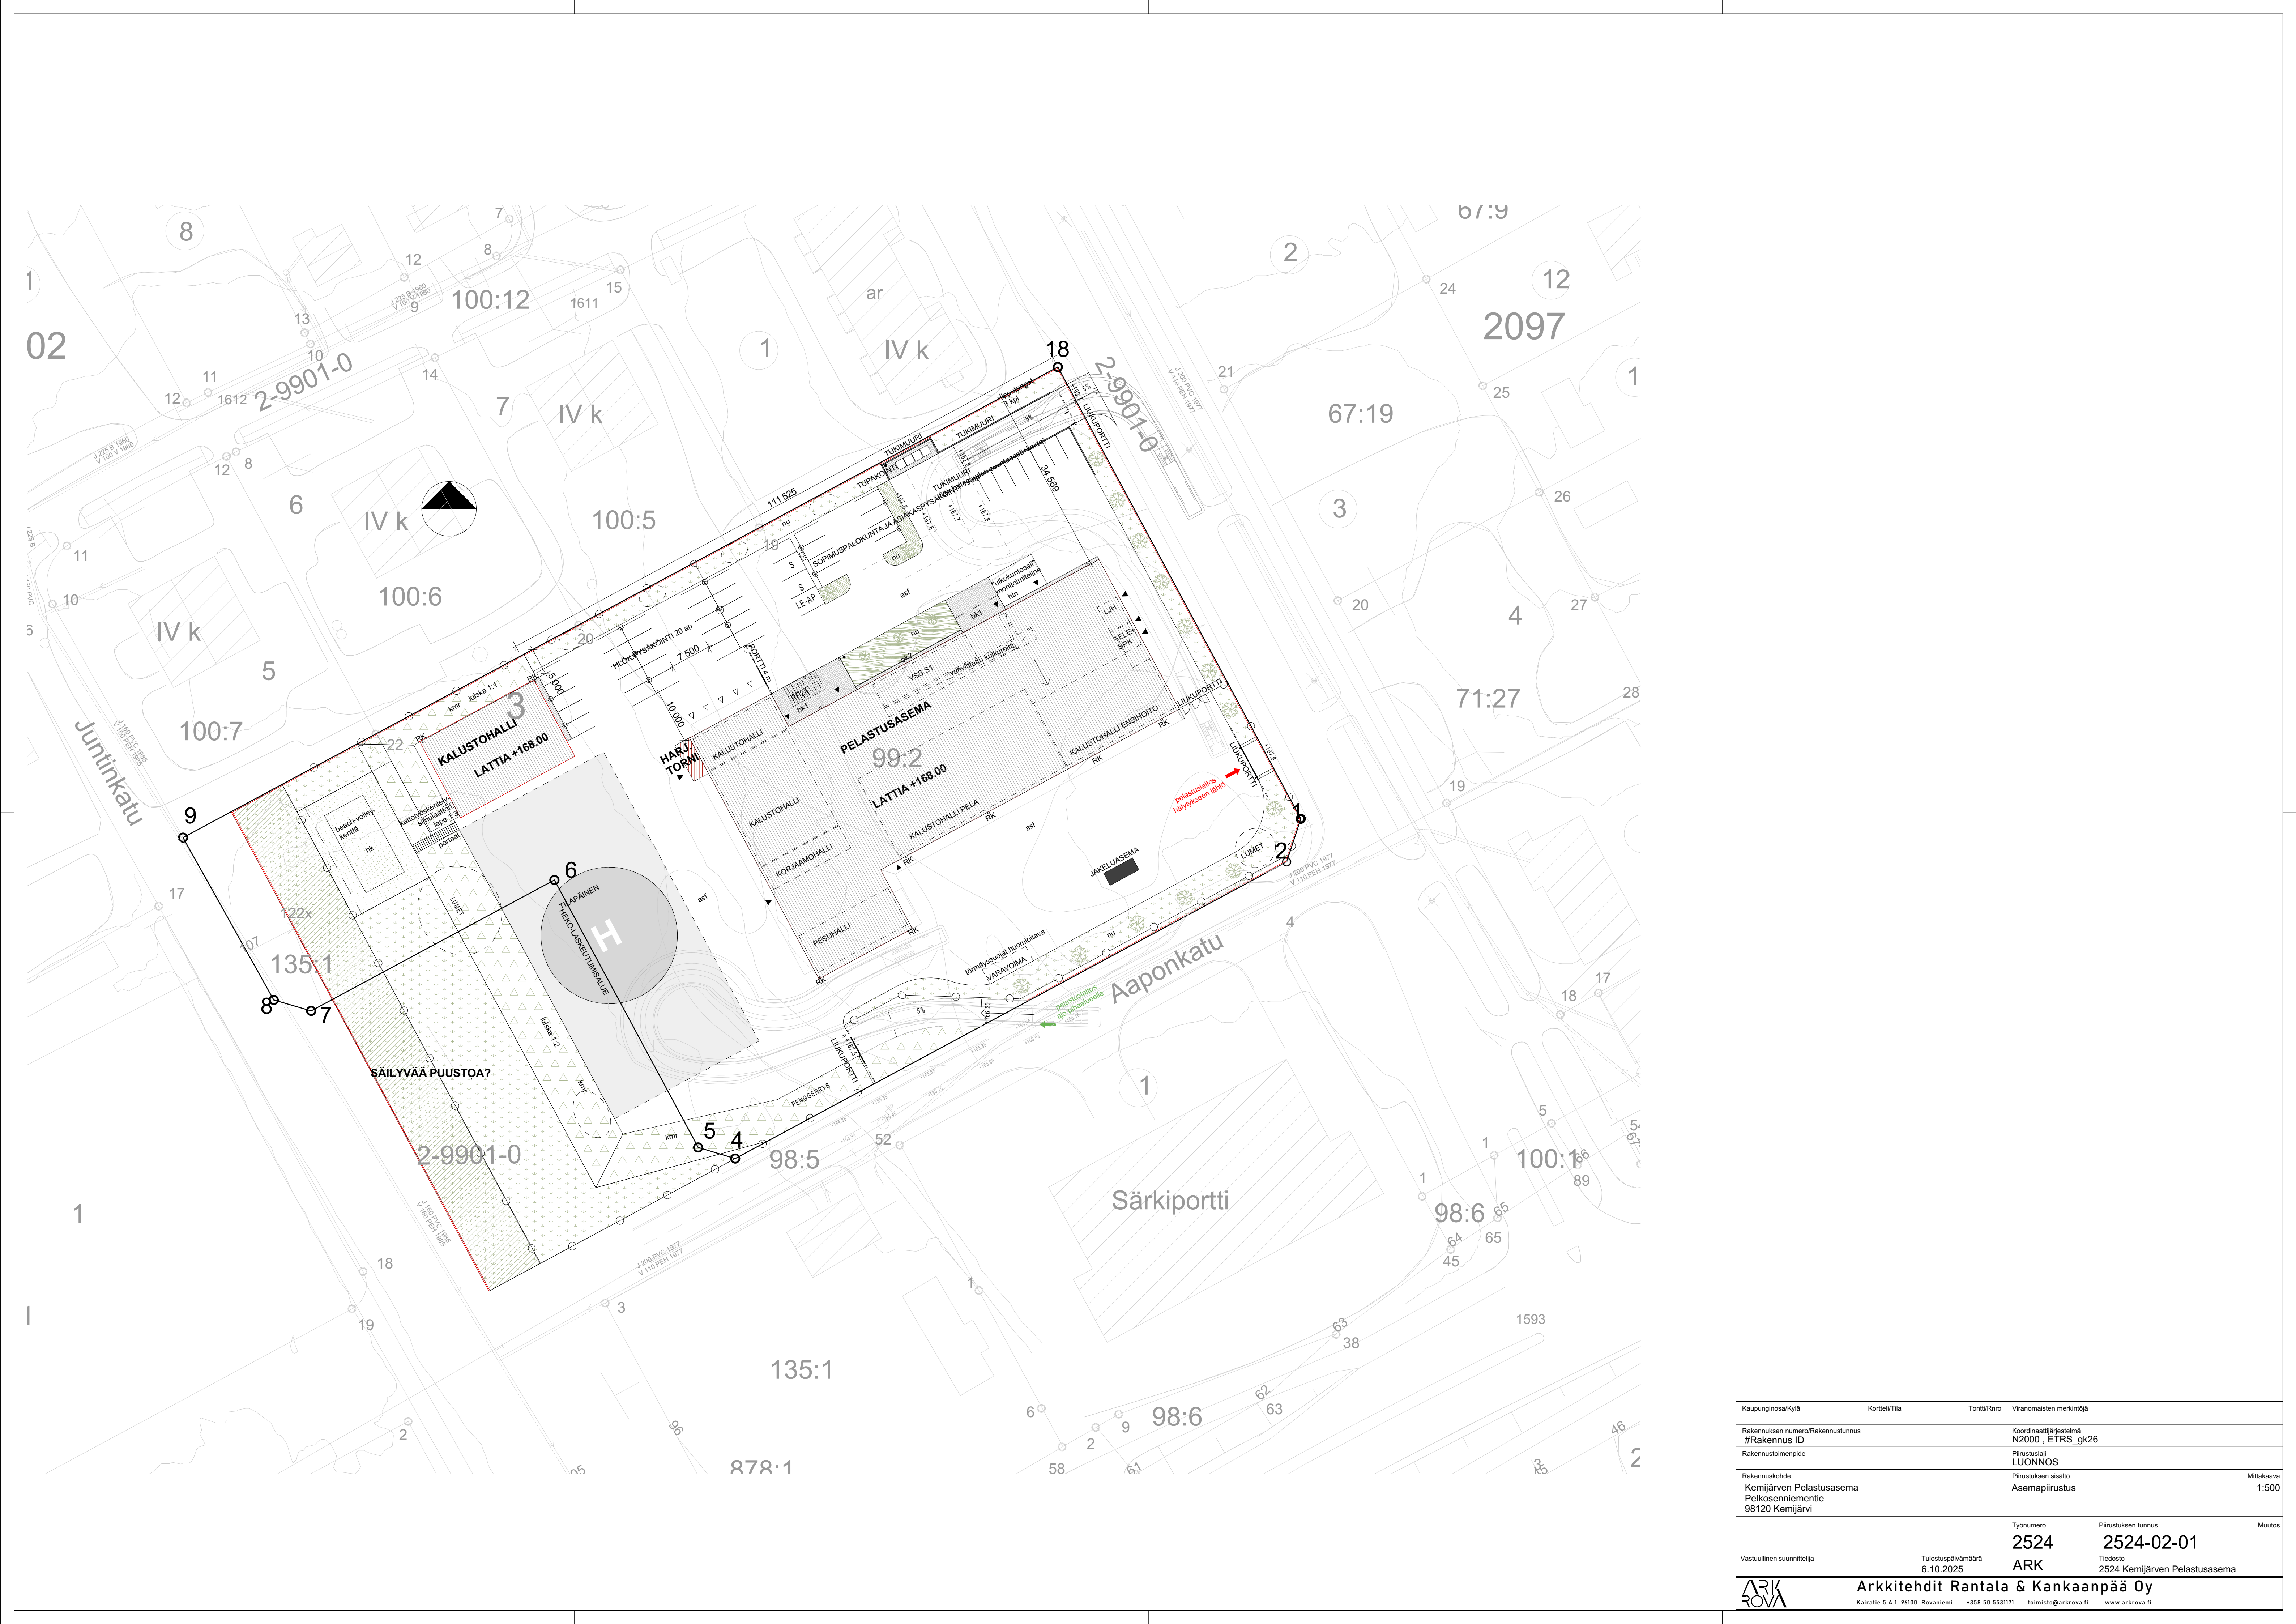

Kaupunginosa/Kylä	Korttel/Tila	Tontti/Rnro	Viranomaisen merkintöjä	
Rakennuksen numero/Rakennustunnus	#Rakennus ID		Koordinaattijärjestelmä N2000, ETRS_gk26	
Rakennustoimenpide			Pirustusaj LUONNOS	
Rakennuskohde	Kemijärven Pelastusasema Pelkosenniementie 98120 Kemijärvi		Pirustuksen sisältö Asemapiirustus	Mittakaava 1:500
Vastuullinen suunnittelija		Työnumero	Pirustuksen tunnus	Muutos
		2524	2524-02-01	
Tulospäivämäärä 6.10.2025		ARK	Tiedosto 2524 Kemijärven Pelastusasema	
Arkki Kairatie 5 A 1 46100 Rovaniemi +358 50 5531171 toimisto@arkkrova.fi www.arkkrova.fi				
Arkkitehdit Rantala & Kankaanpää Oy				