
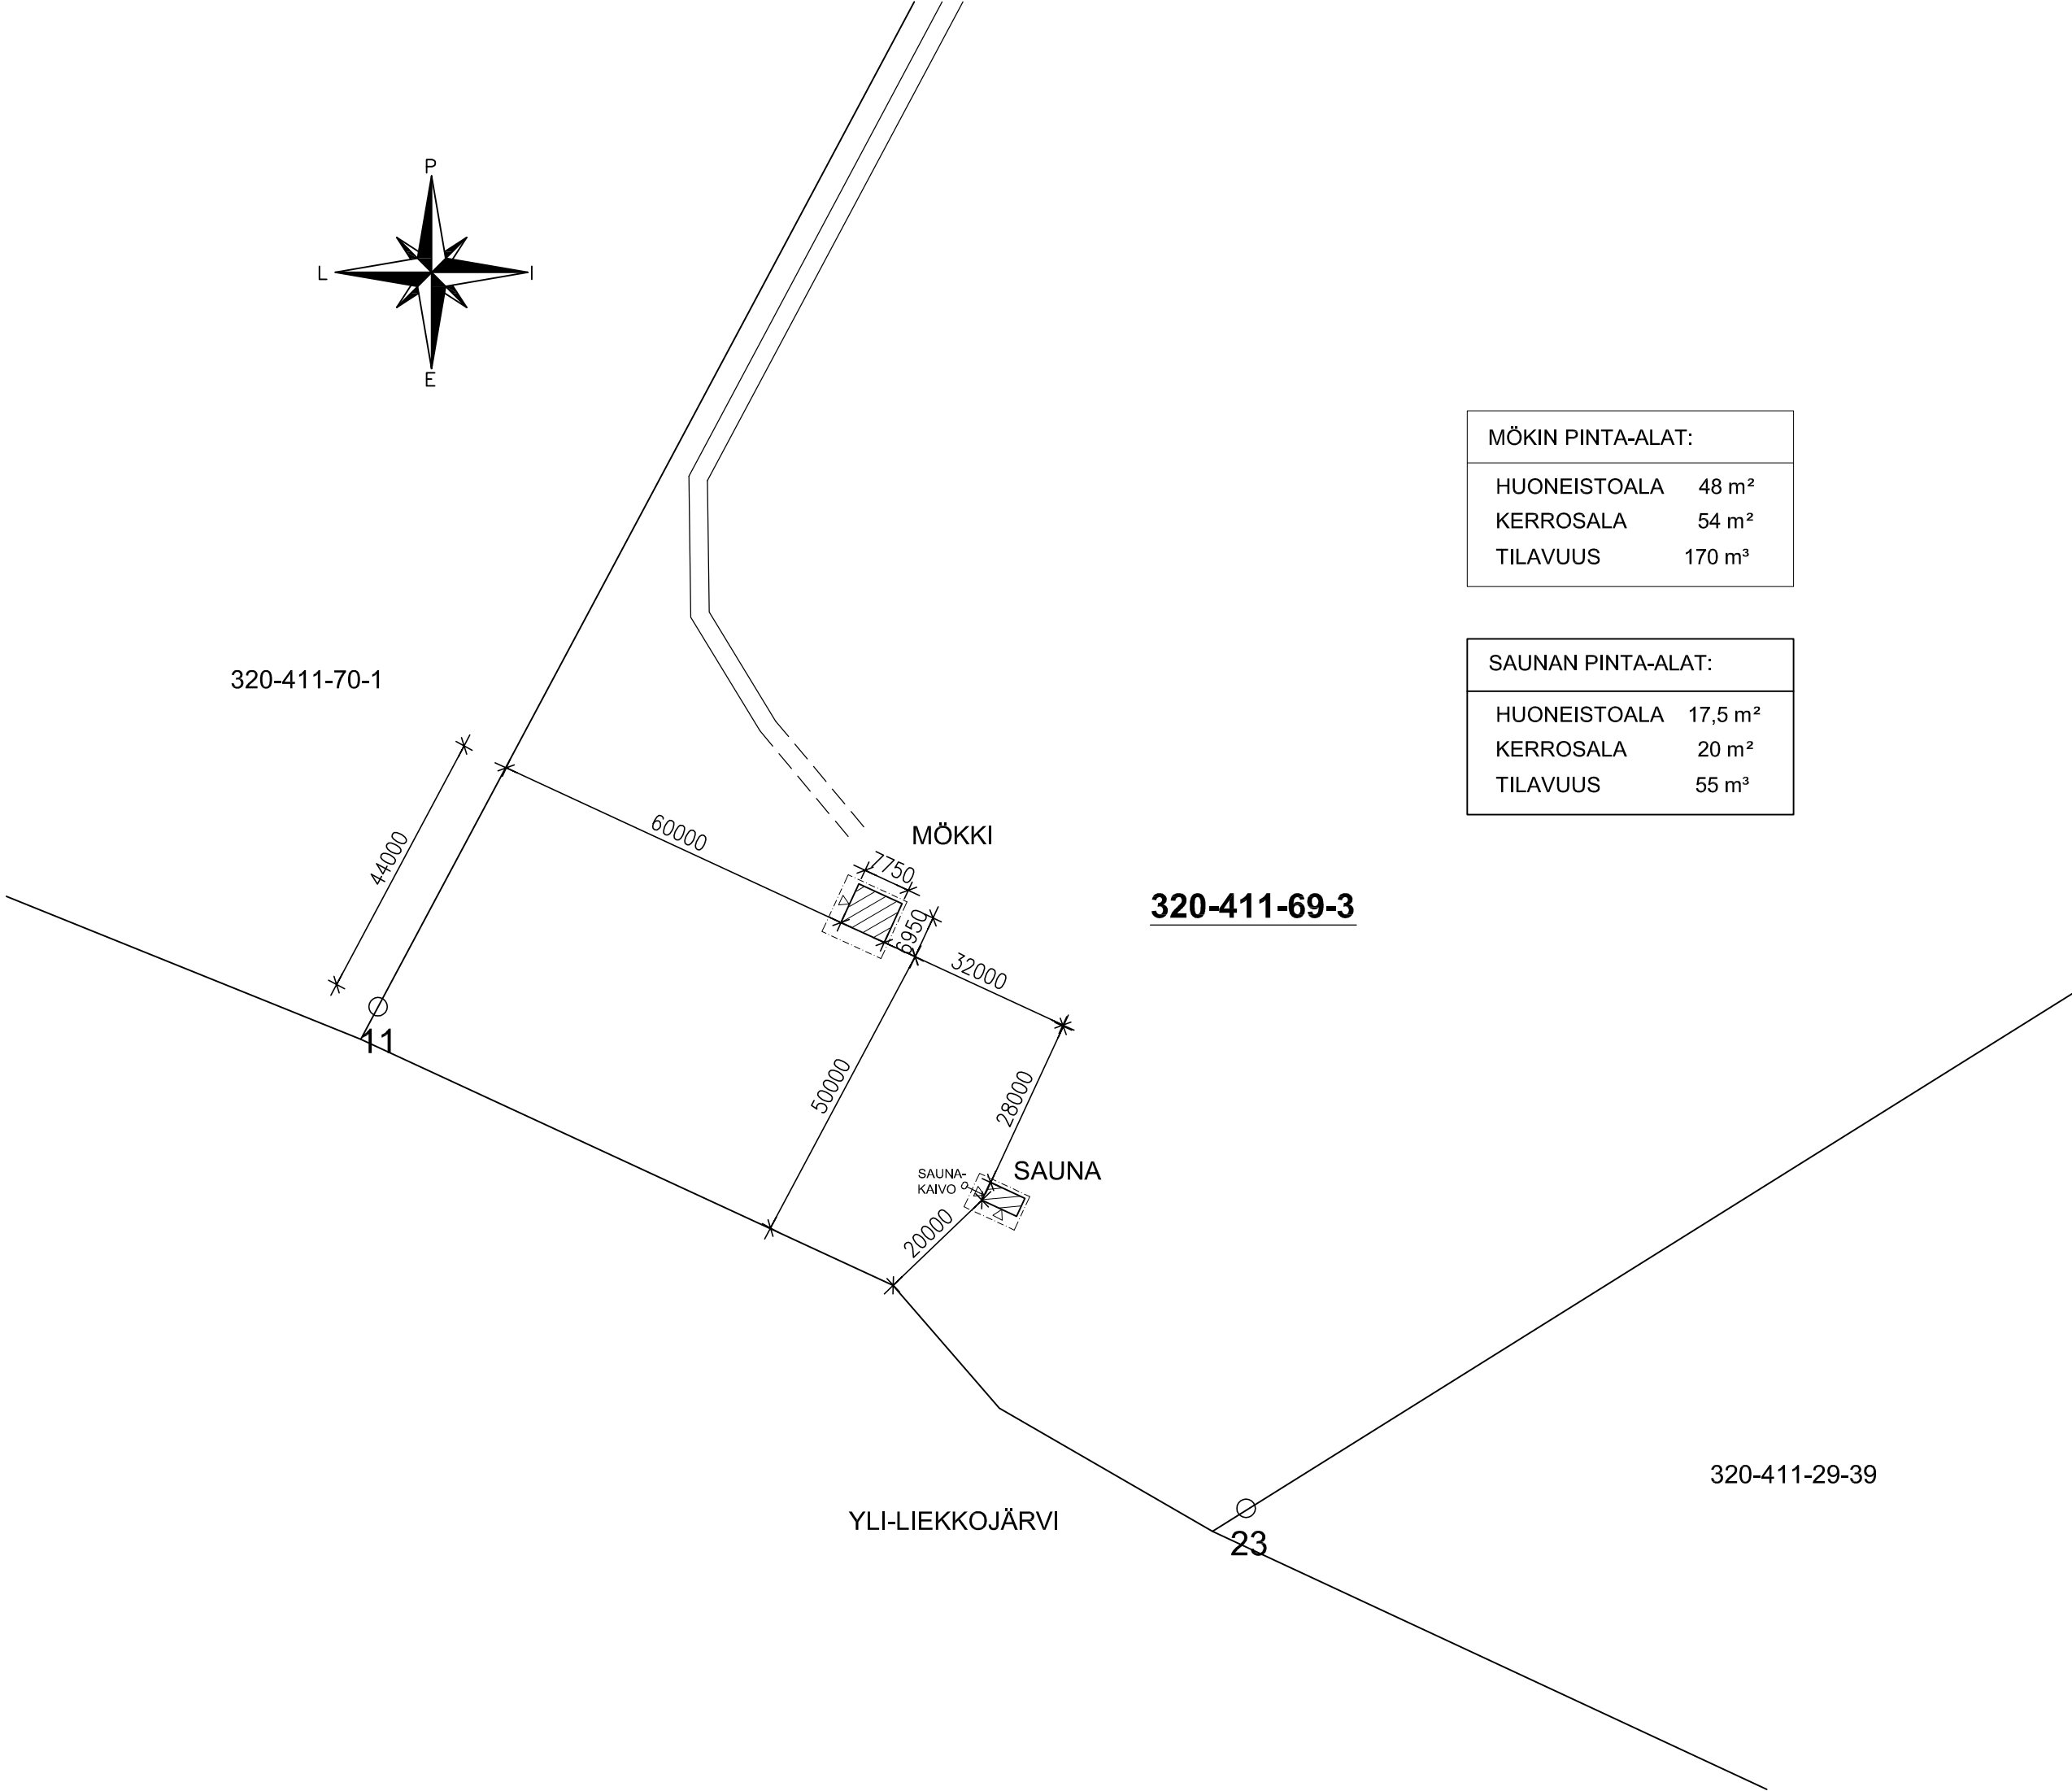


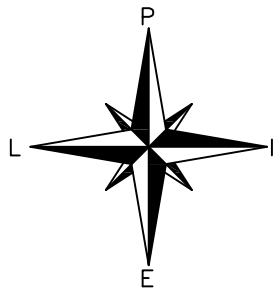

MÖKIN PINTA-ALAT:	
HUONEISTOALA	48 m ²
KERROSALA	54 m ²
TILAVUUS	170 m ³

SAUNAN PINTA-ALAT:	
HUONEISTOALA	17,5 m ²
KERROSALA	20 m ²
TILAVUUS	55 m ³